



PROJECT : Energiepark Leiden - blok C
ONDERWERP : Situatie
SCHAAL : 1:500
FORMAAT : A2


WERKNUMMER : 261419
DATUM : 10-06-20226
GEWIJZIGD : -
TEKENINGNUMMER : VK-001

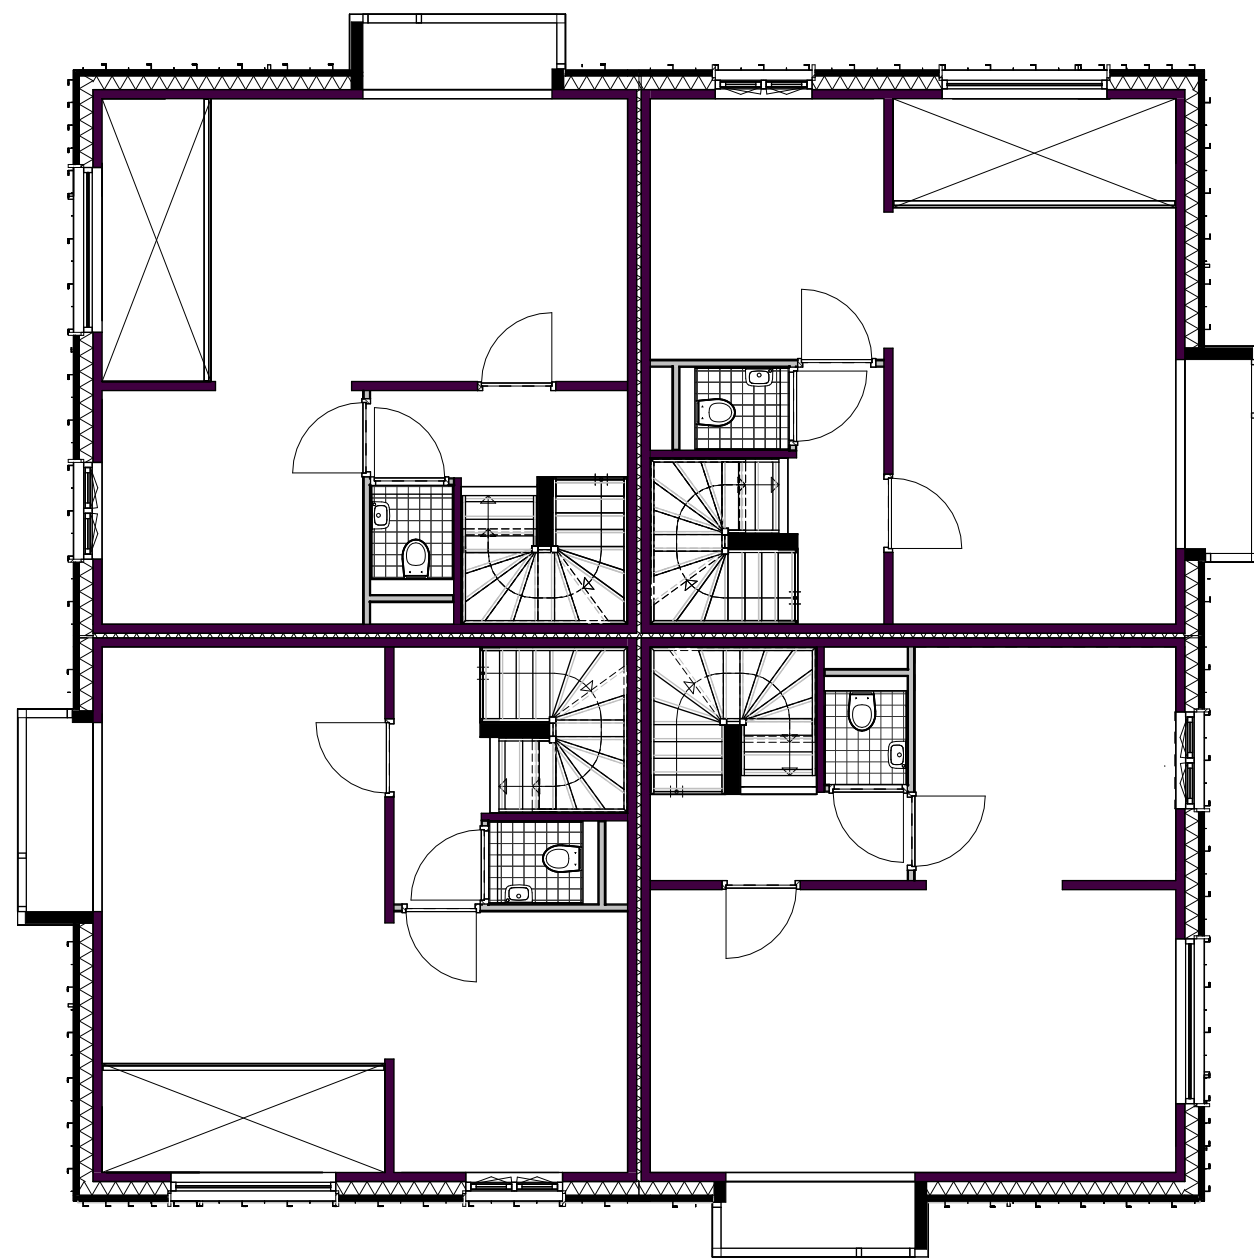


eerste verdieping

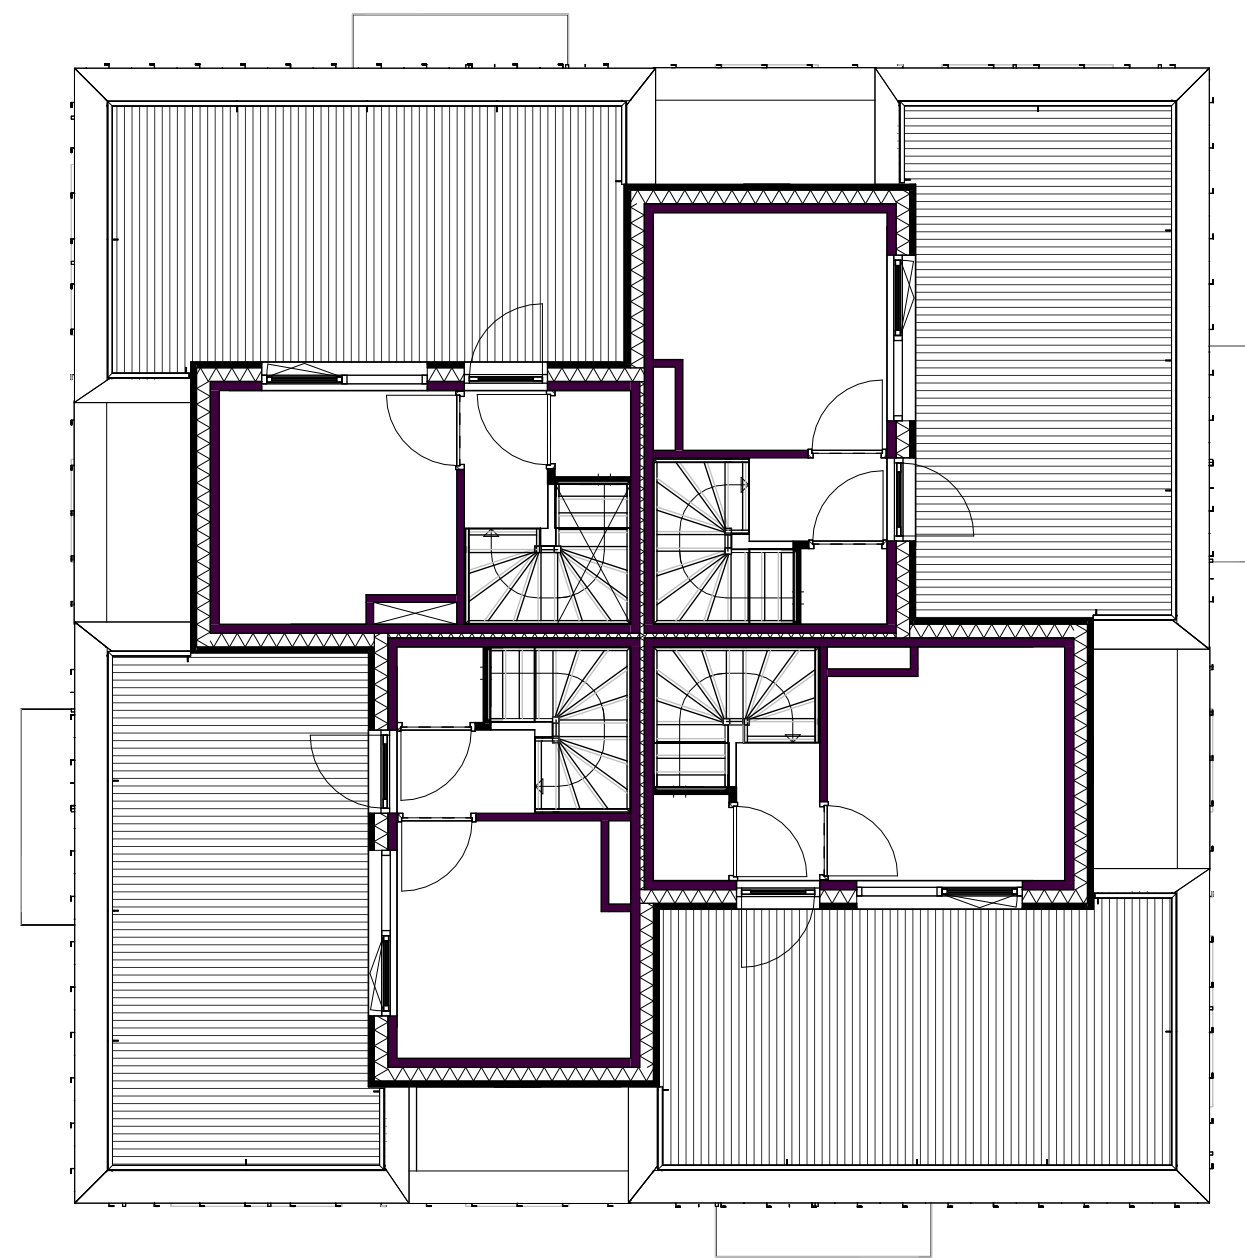


derde verdieping

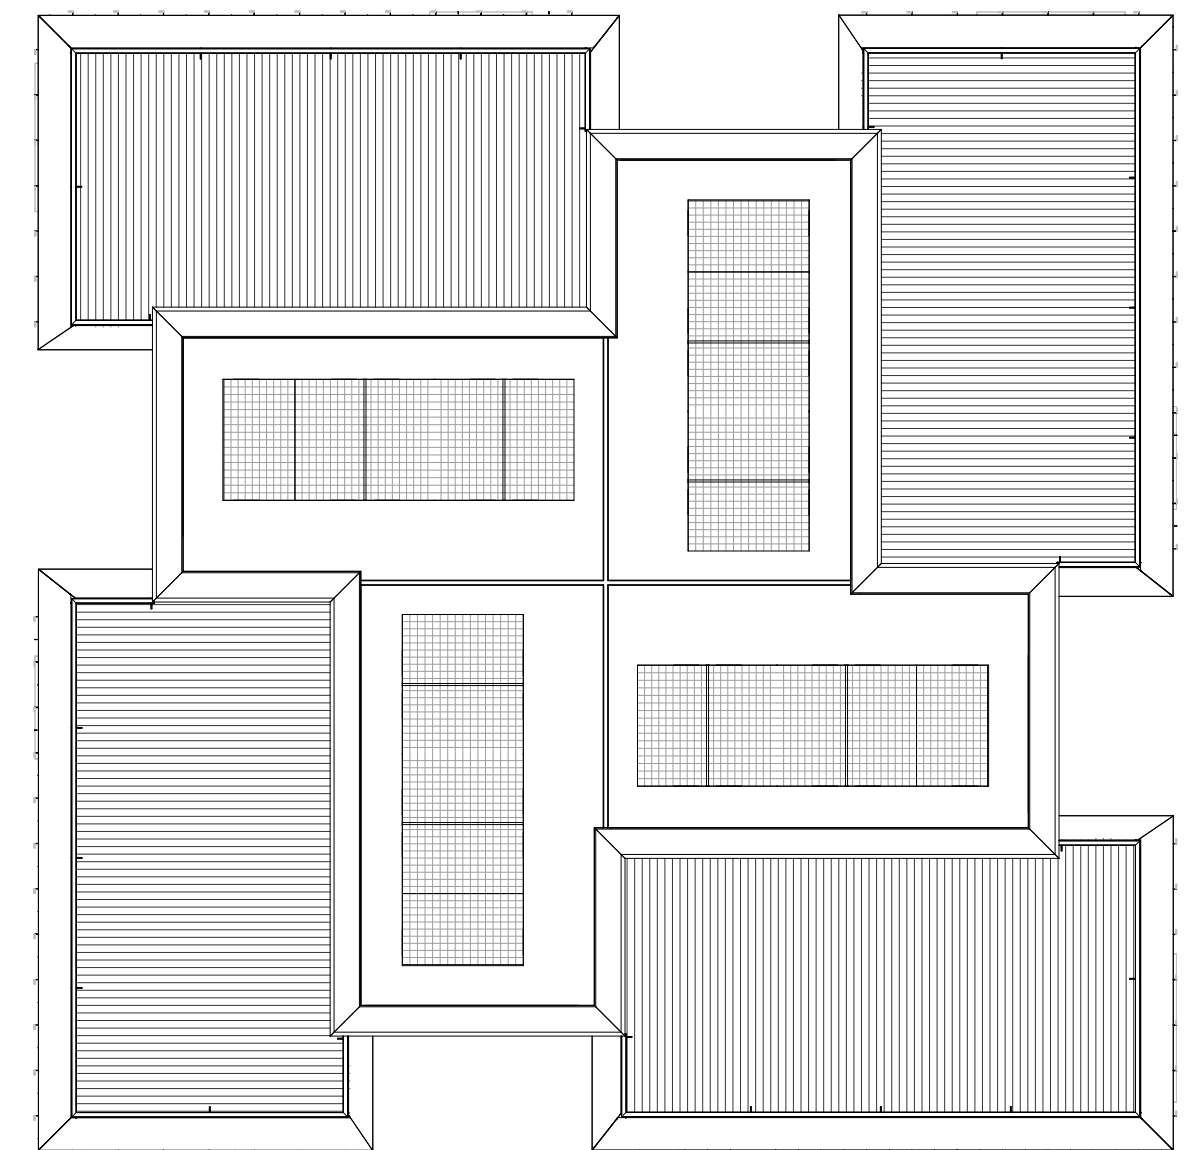



Dakaanzicht

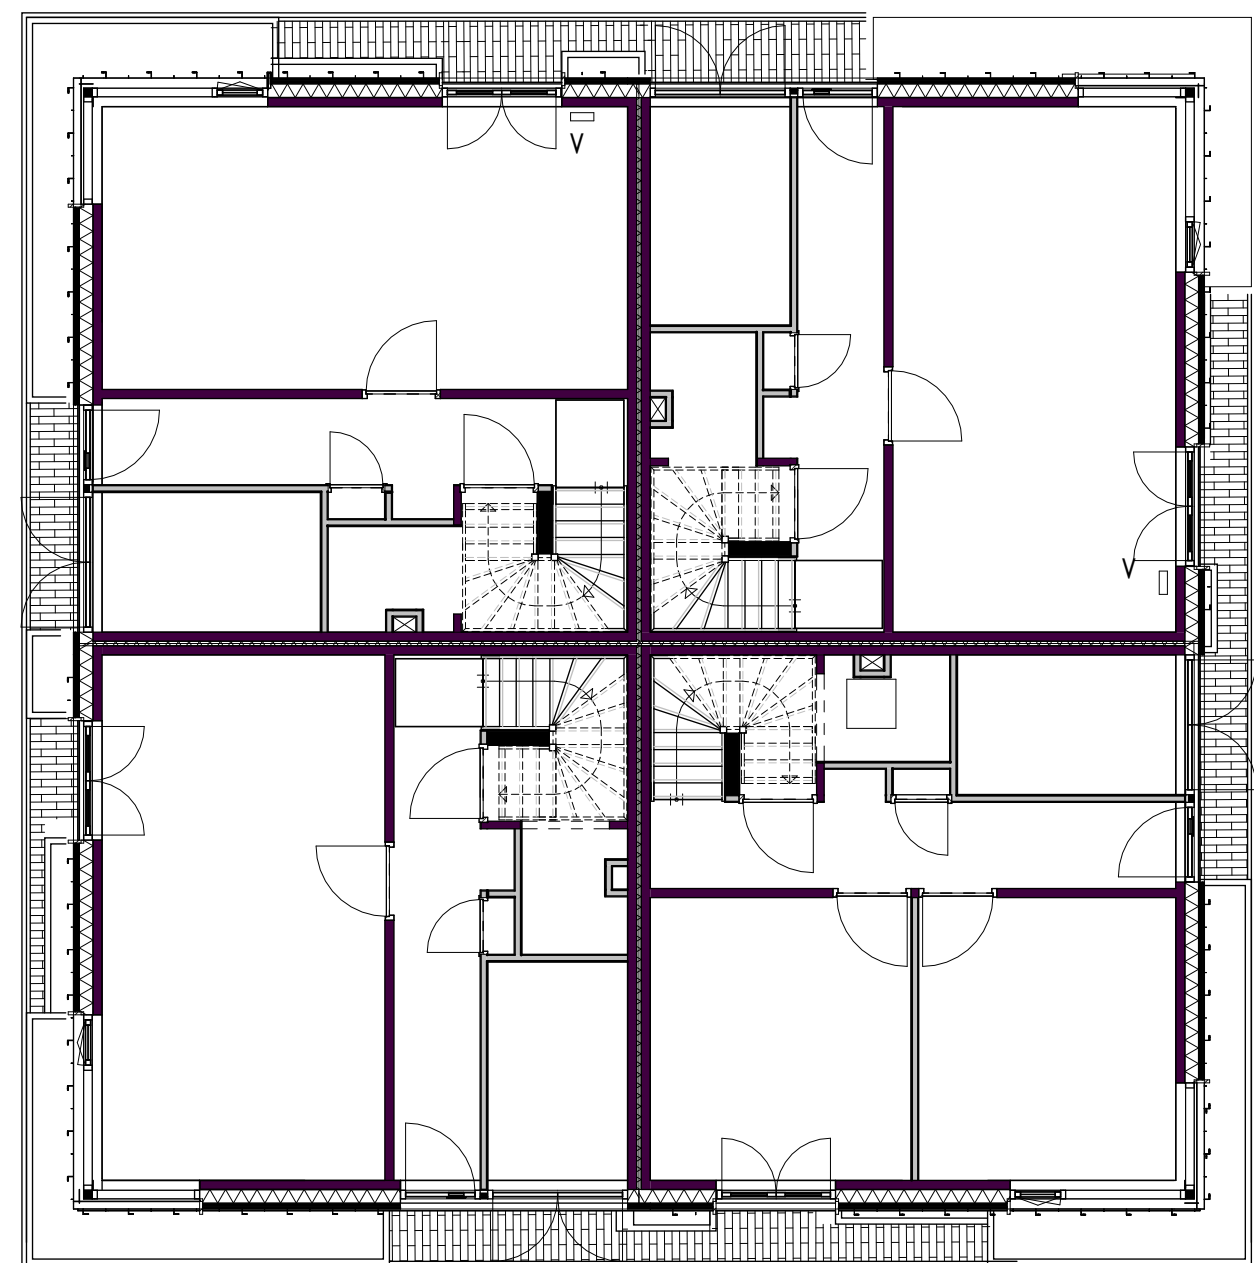

begane grond

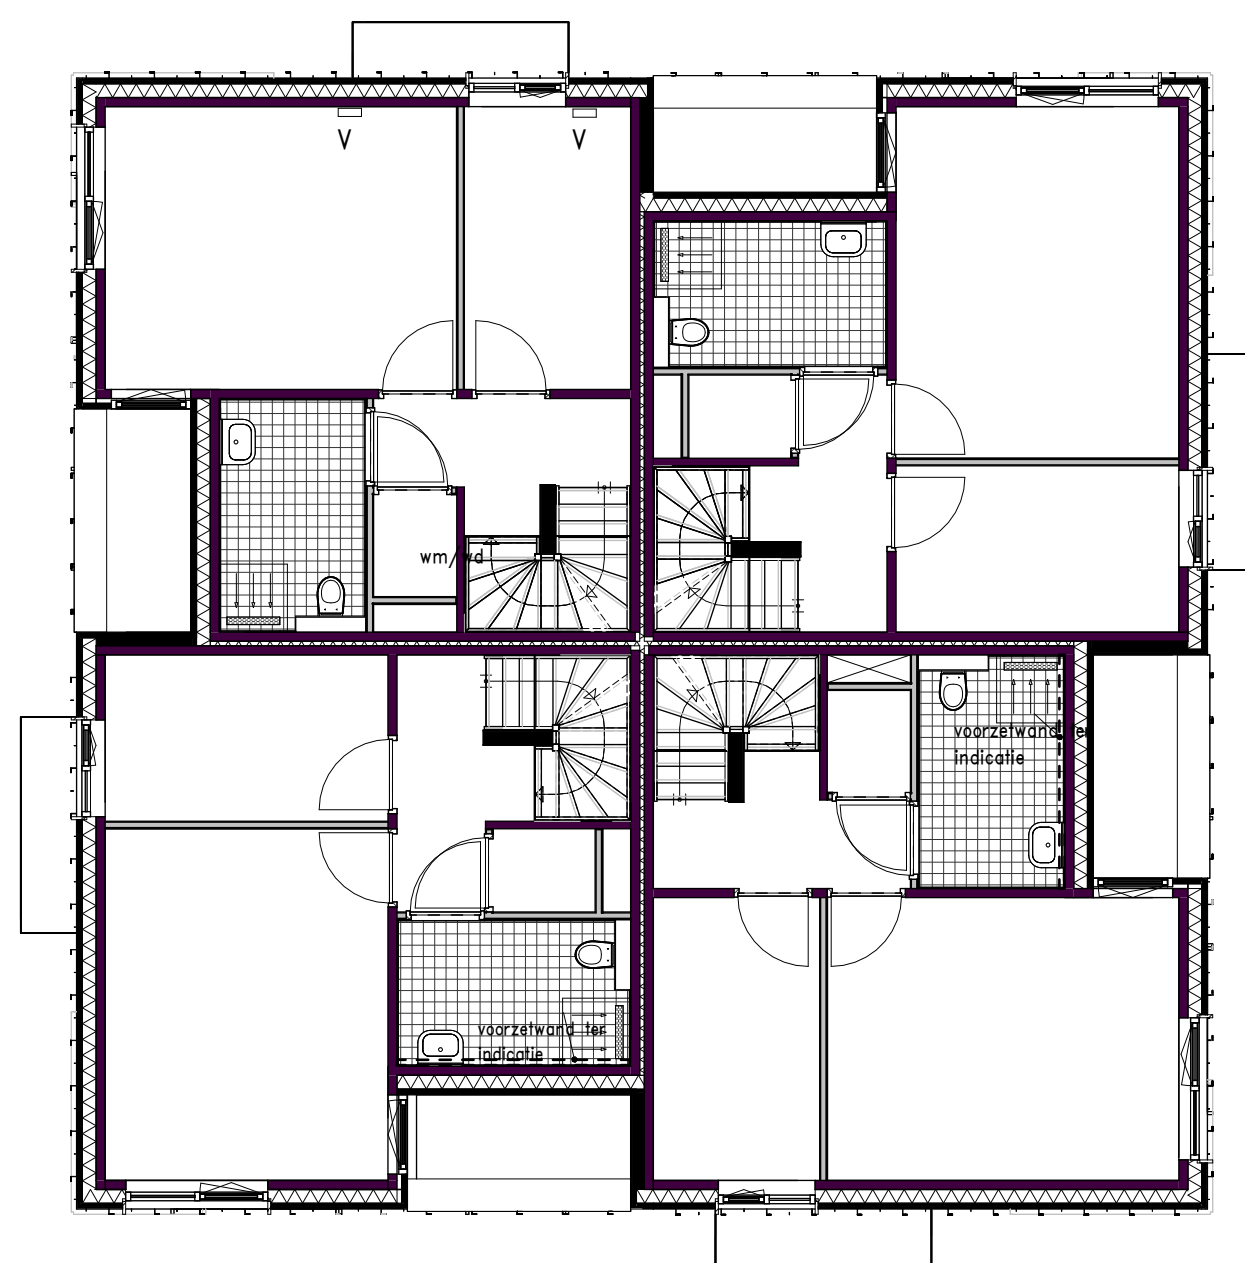

tweede verdieping

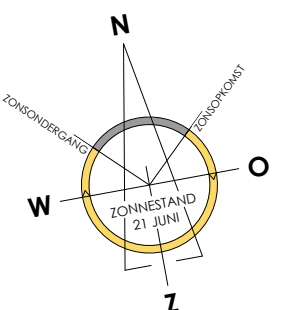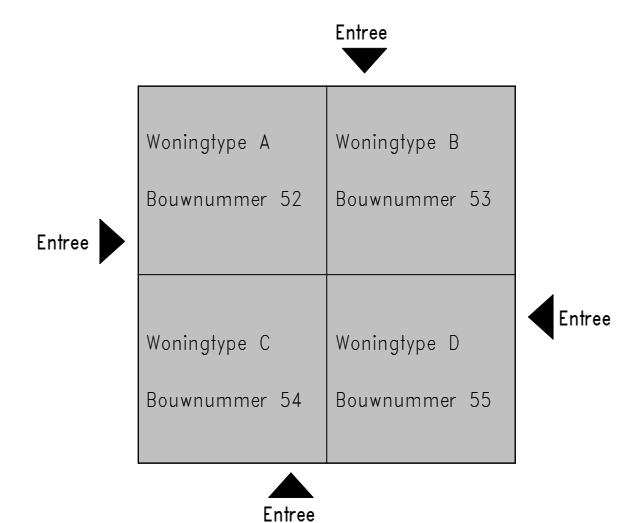


PROJECT : Energiepark Leiden - blok C
 ONDERWERP : Overzichtstekening_woningtypen plattegronden
 SCHAAAL : 1:100
 FORMAAT : A2

WERKNUMMER : 261419
 DATUM : 10-06-20226
 GEWIJZIGD :
 TEKENINGNUMMER : VK-002




Noordgevel

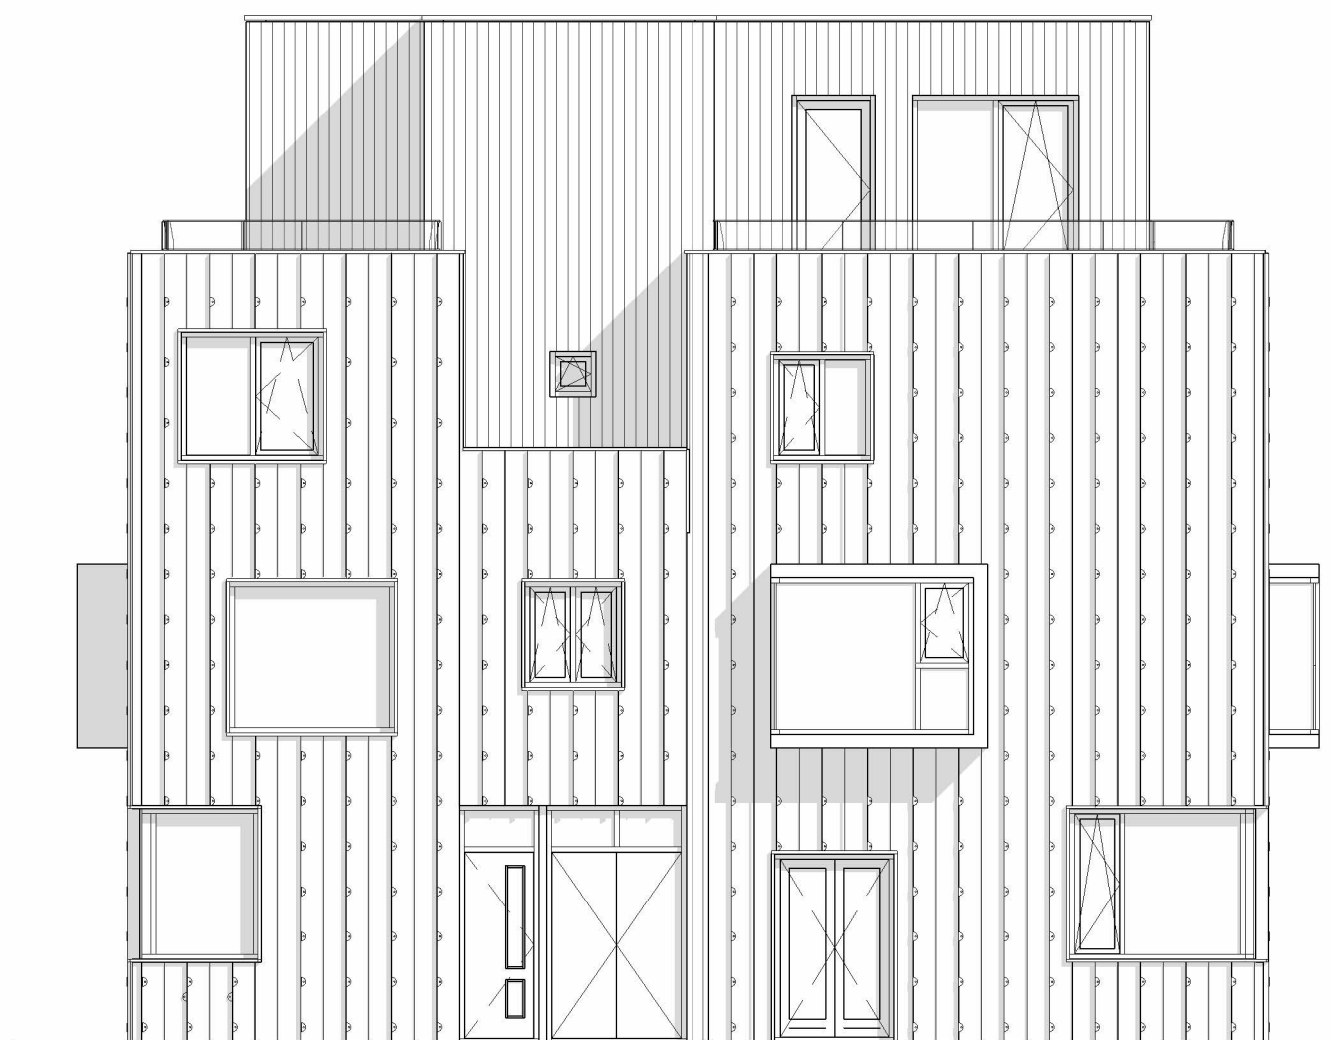

Oostgevel



Zuidgevel

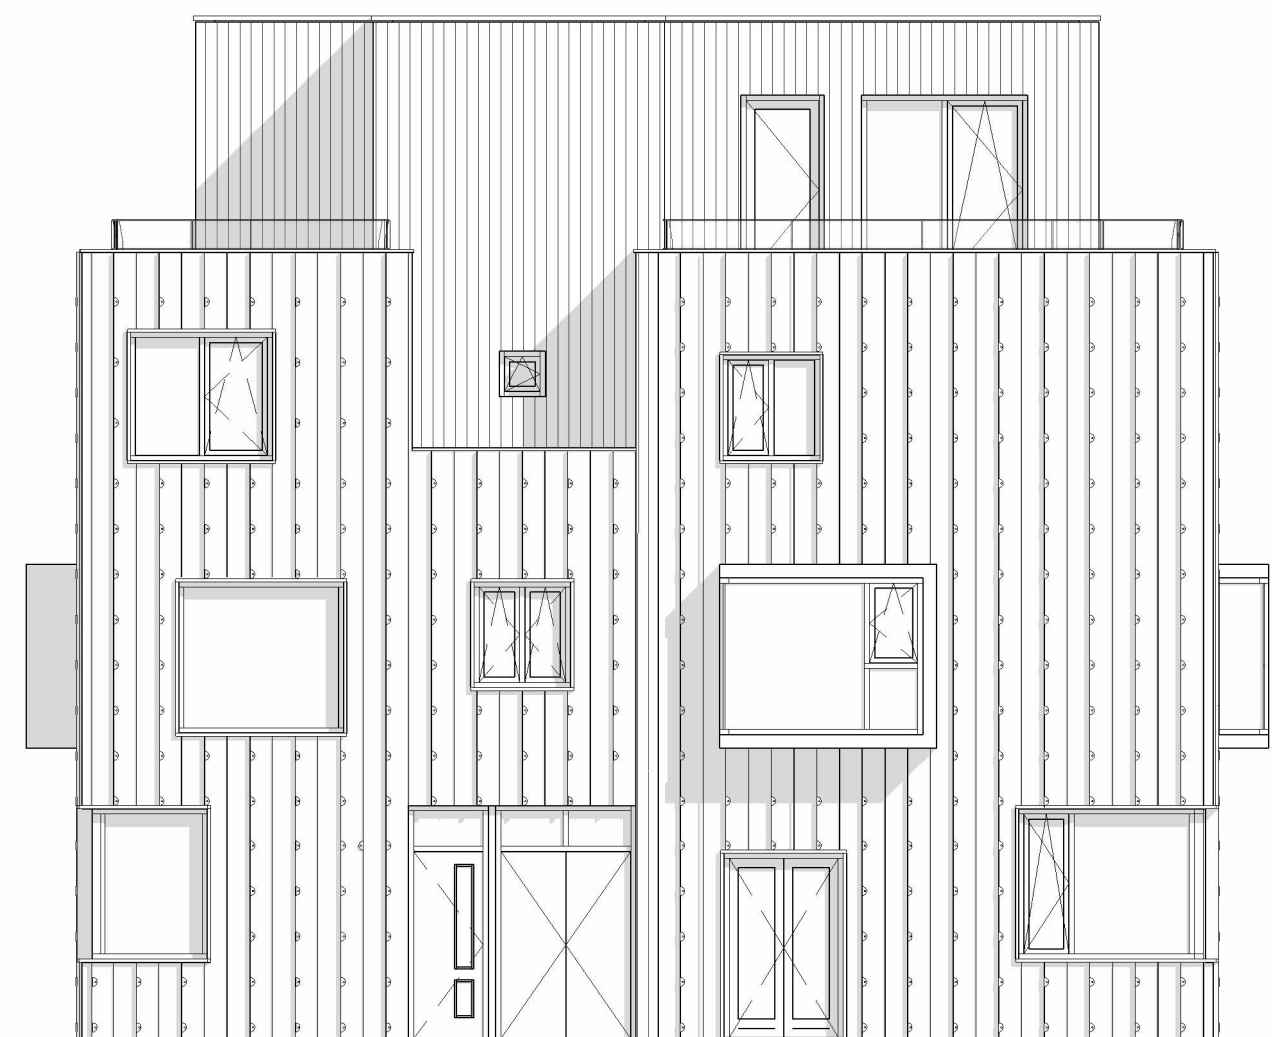

Westgevel

PROJECT : Energiepark Leiden - blok C
ONDERWERP : Overzichtstekening_woningtypen gevels
SCHAAL : 1:100
FORMAAT : A2

WERKNUMMER : 261419
DATUM : 10-06-20226
GEWIJZIGD : -
TEKENINGNUMMER : VK-003