





Voorgevel type C


Linker zijgevel type C

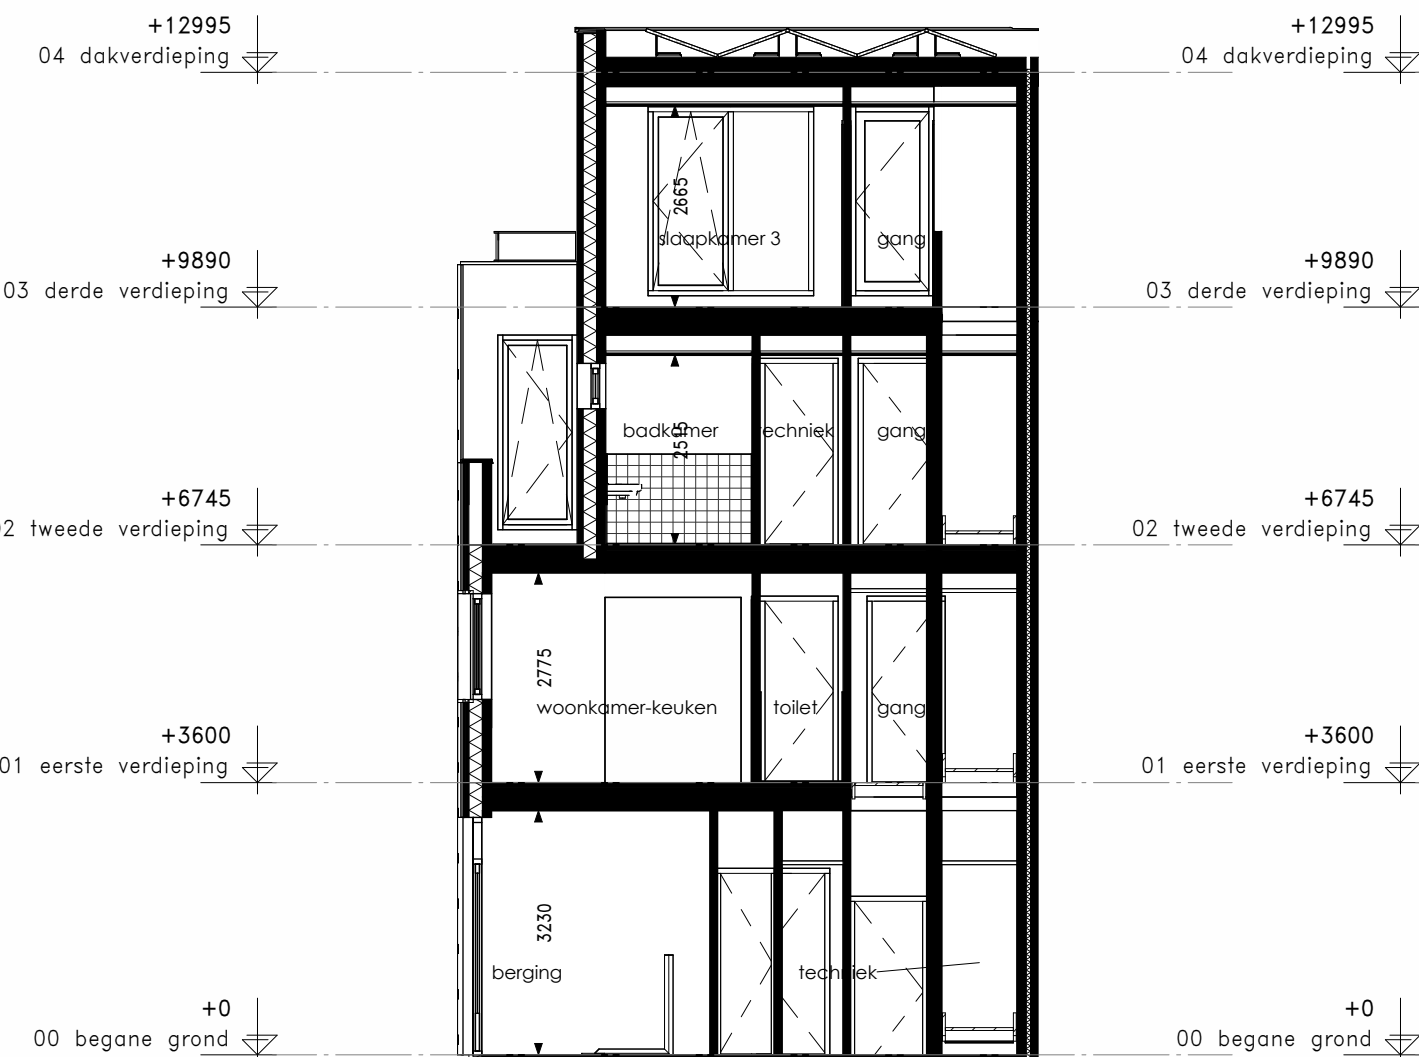


Doorsnede A-C

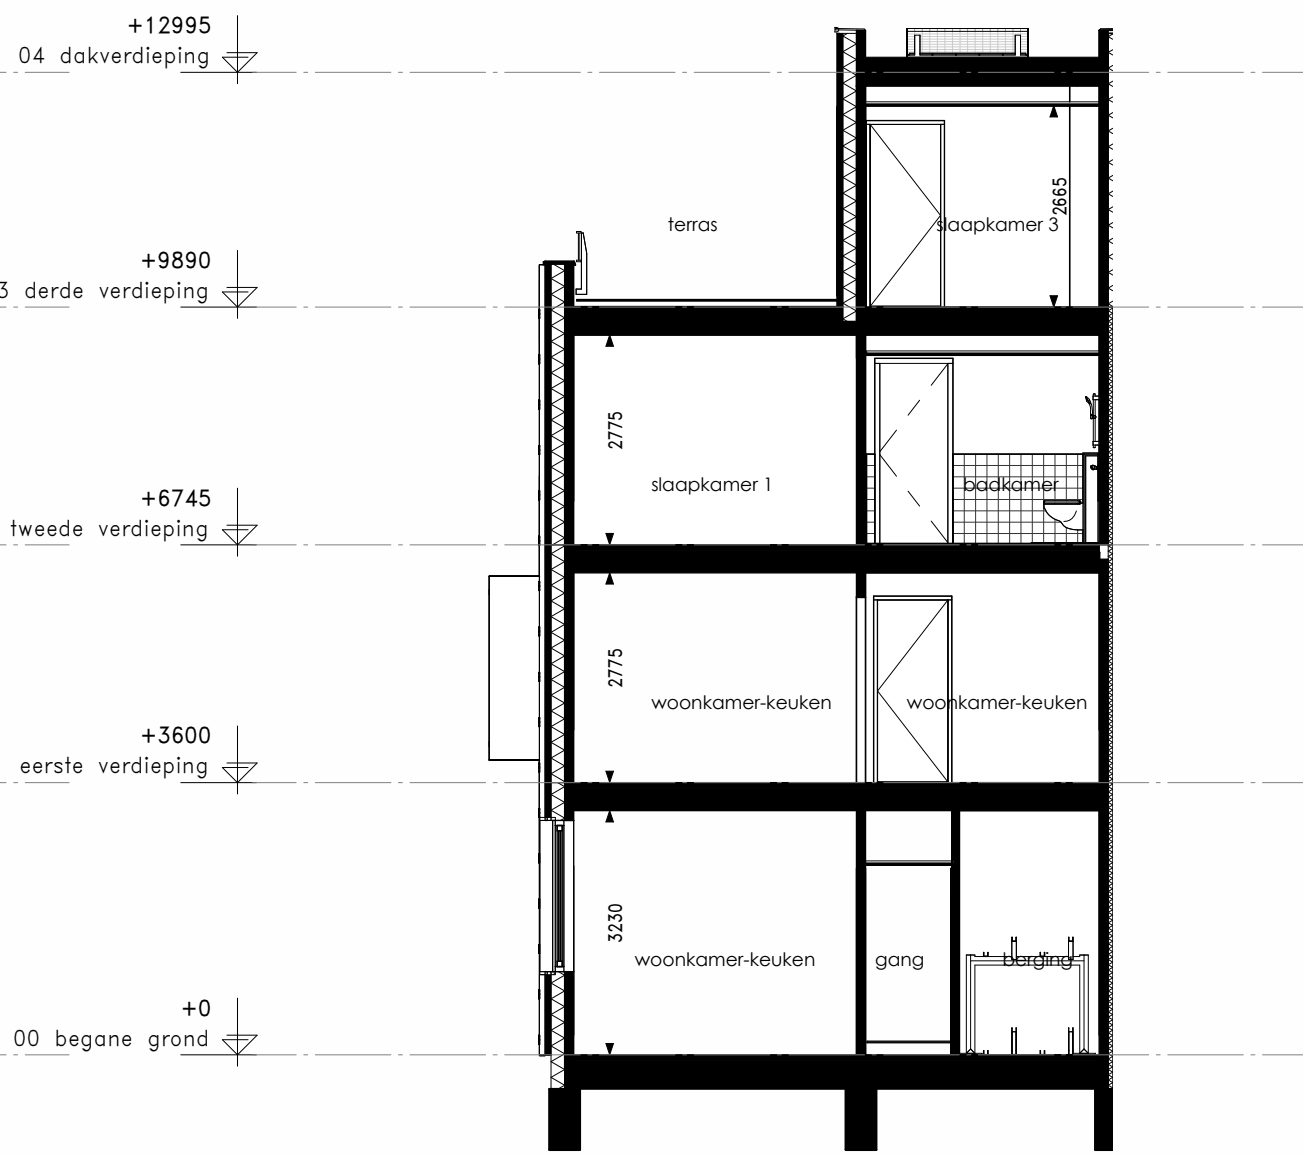


Doorsnede B-C

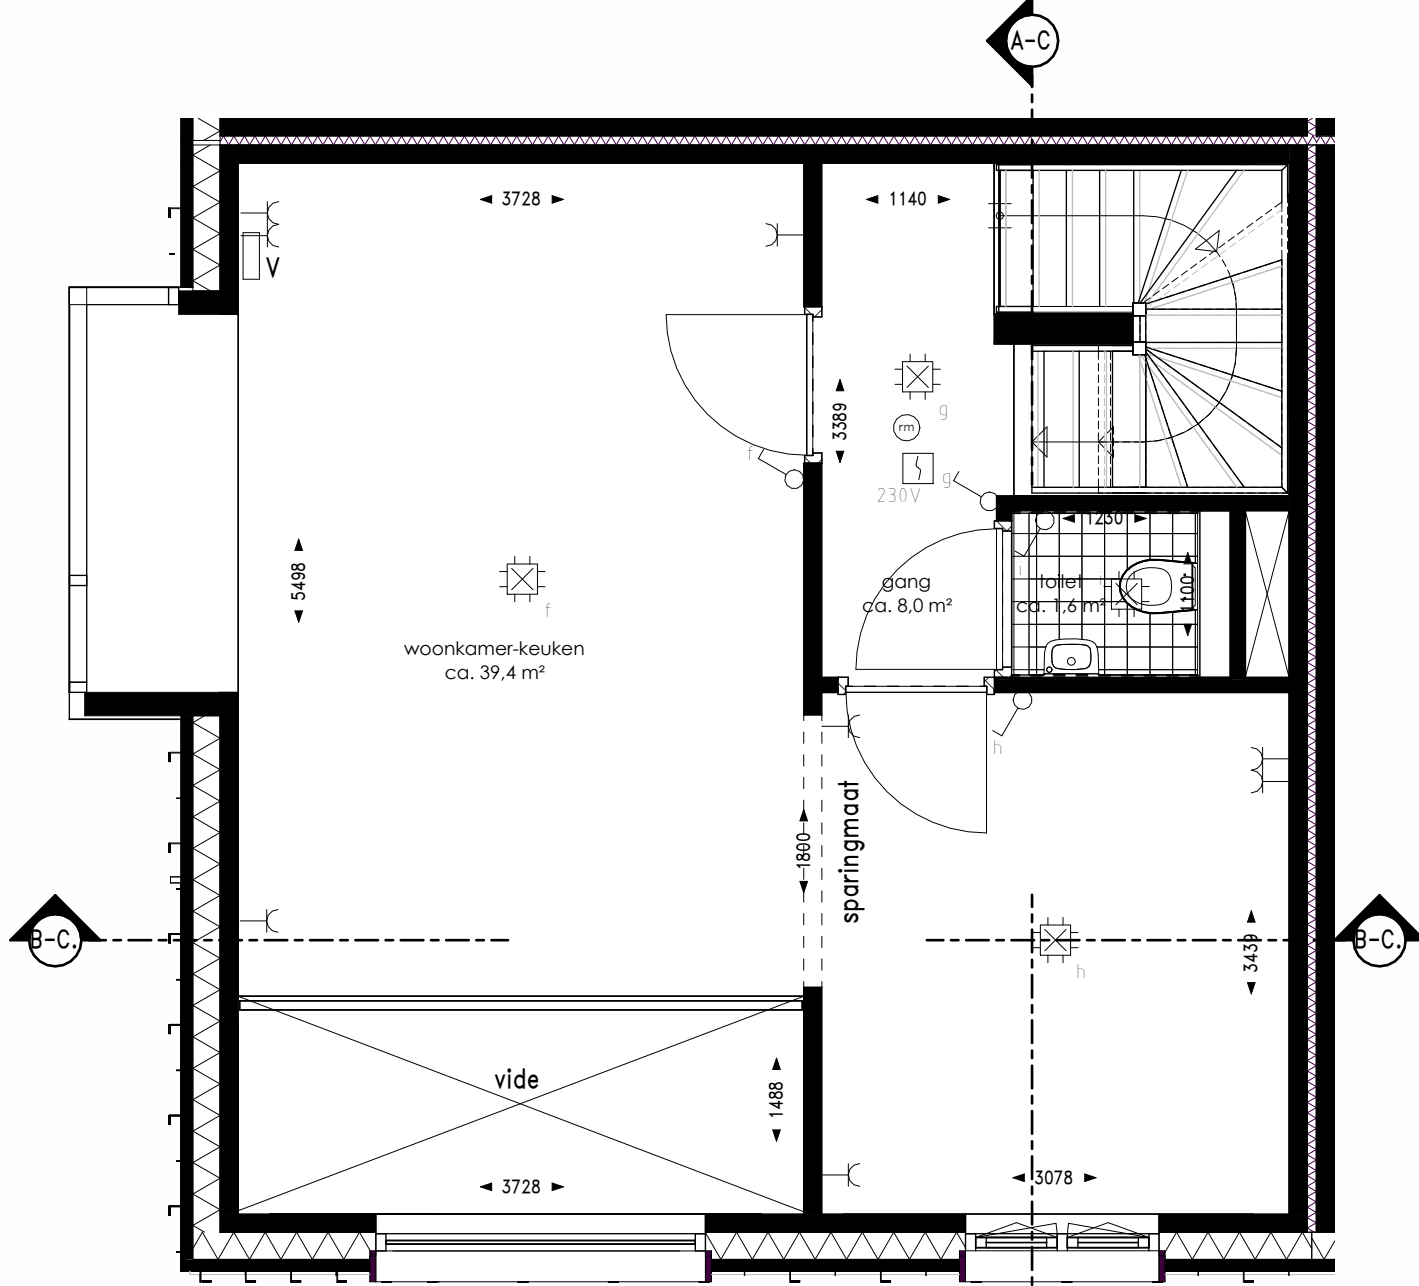


eerste verdieping woningtype C

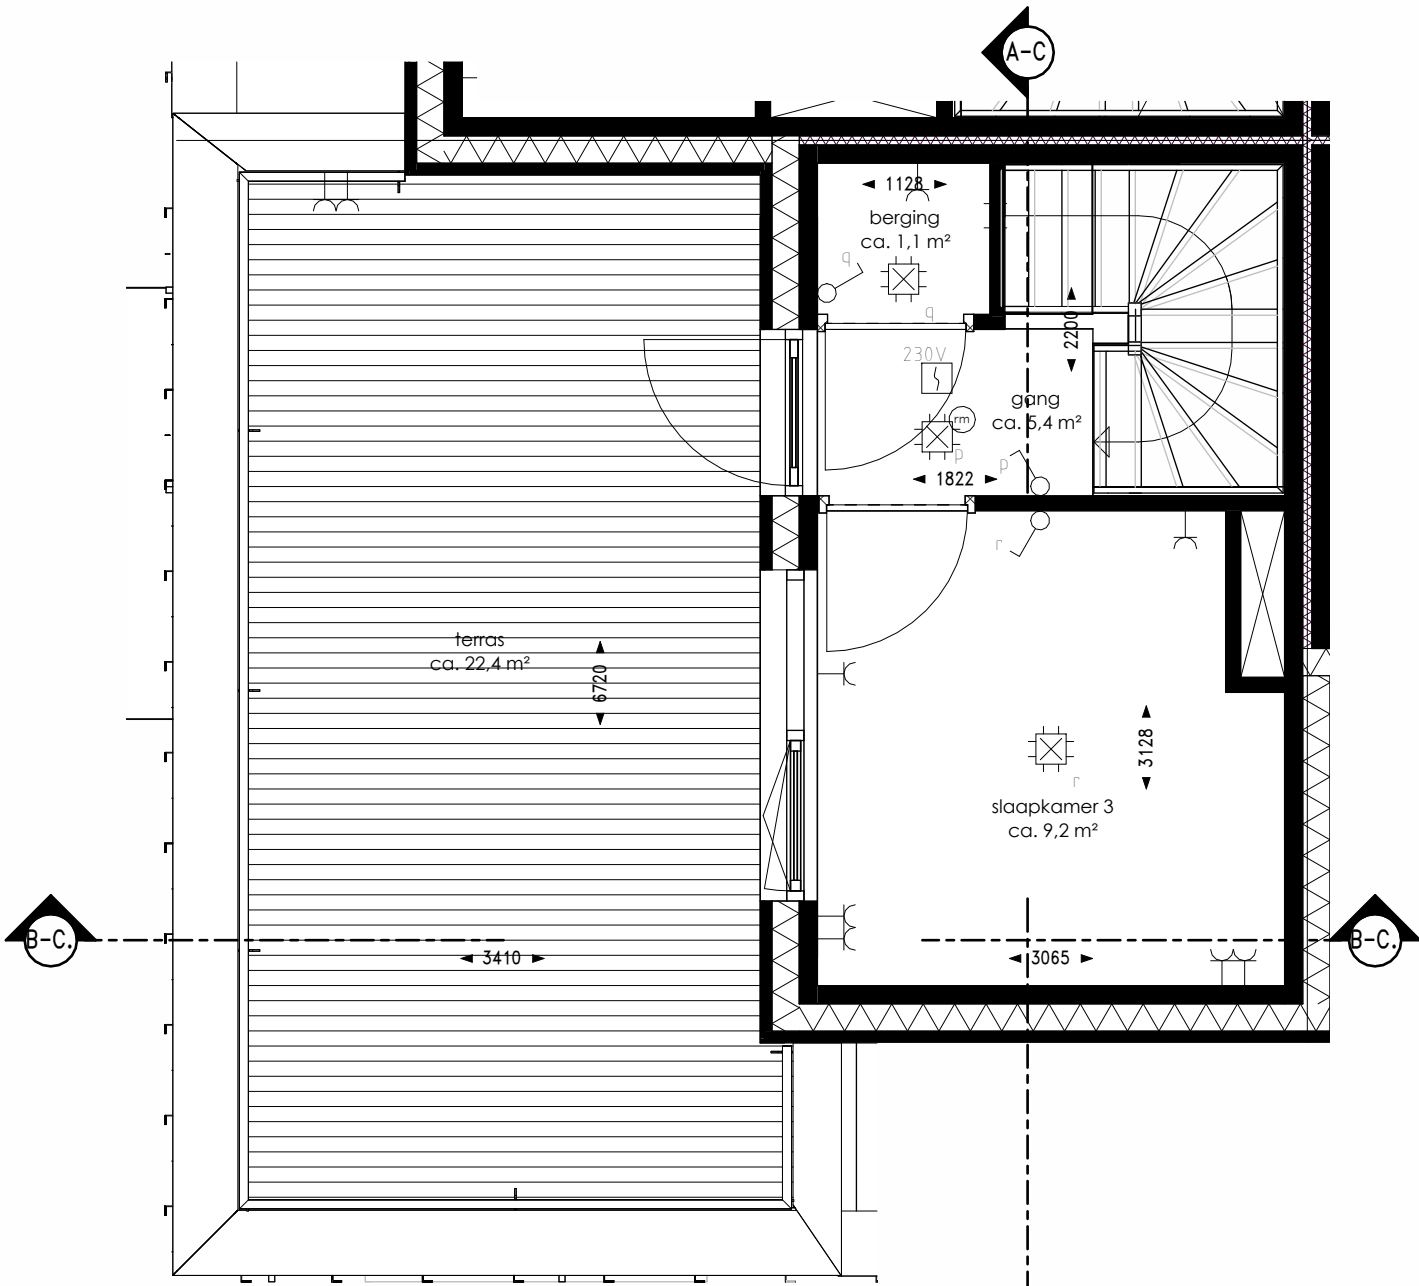


derde verdieping woningtype C

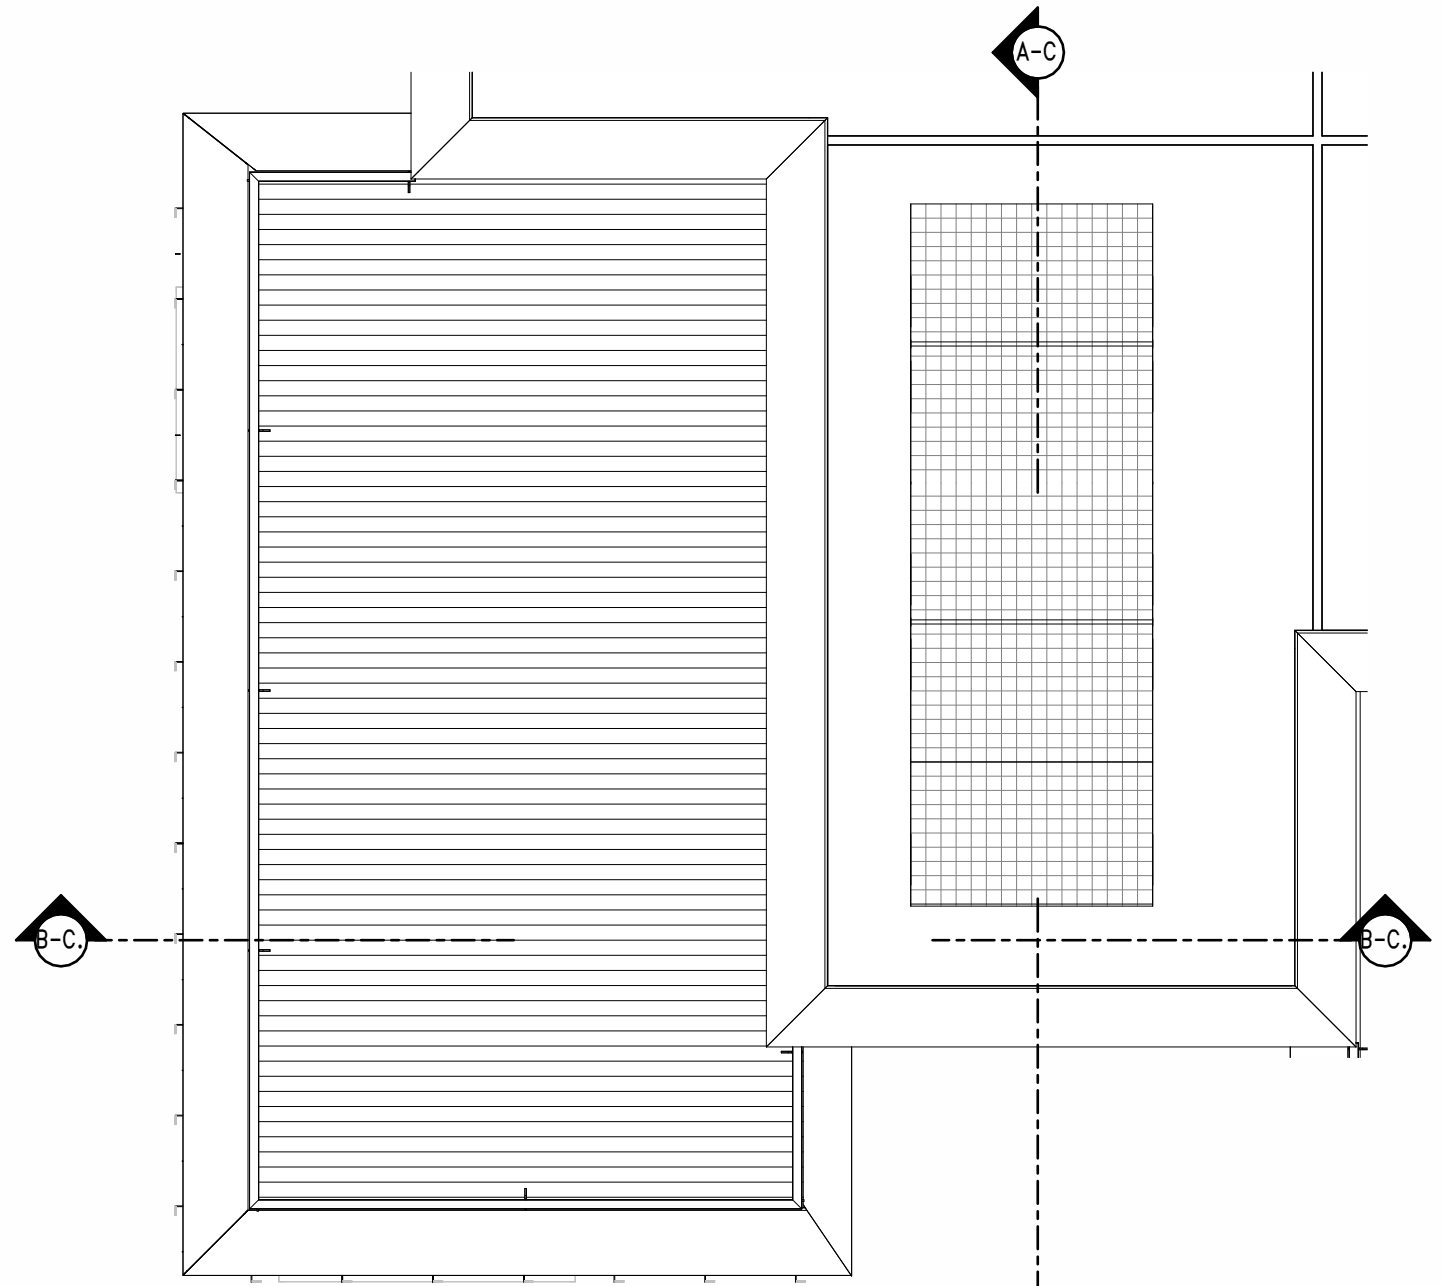

Dakaanzicht woningtype C

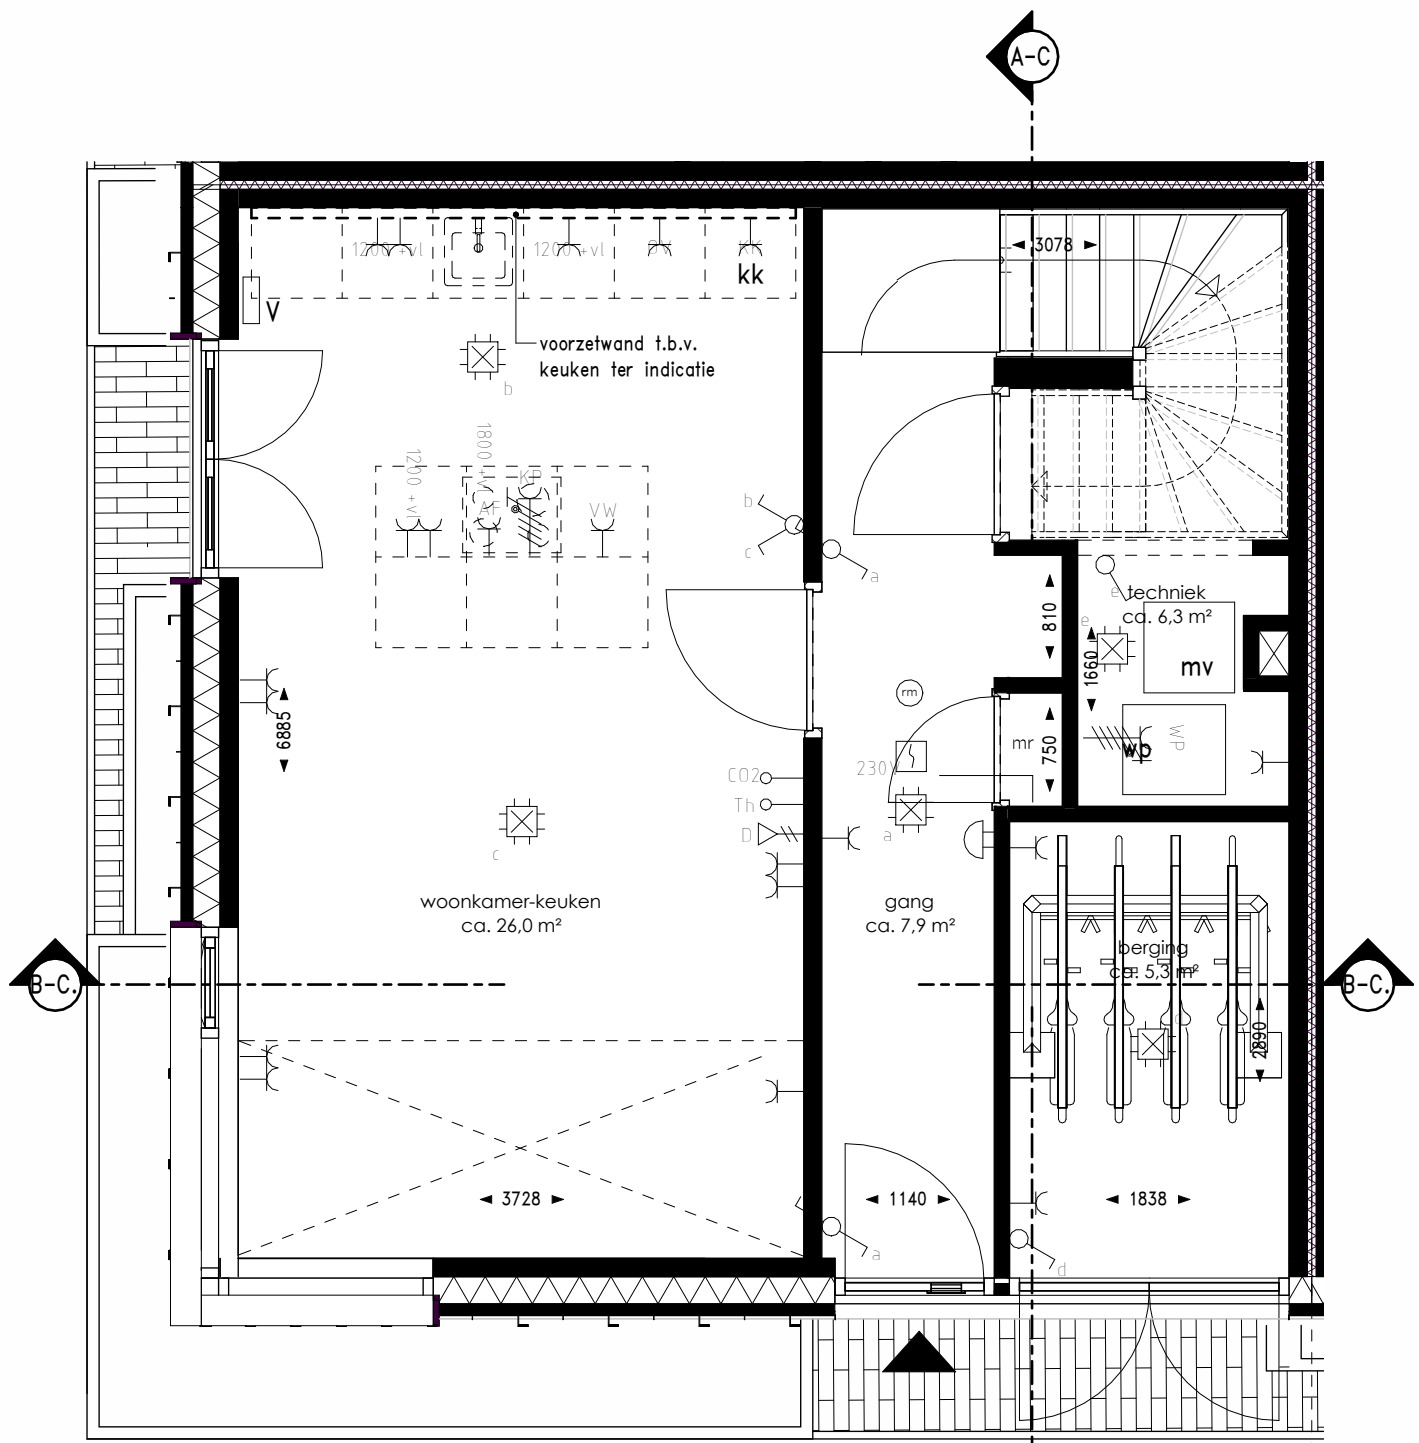

beganne grond woningtype C

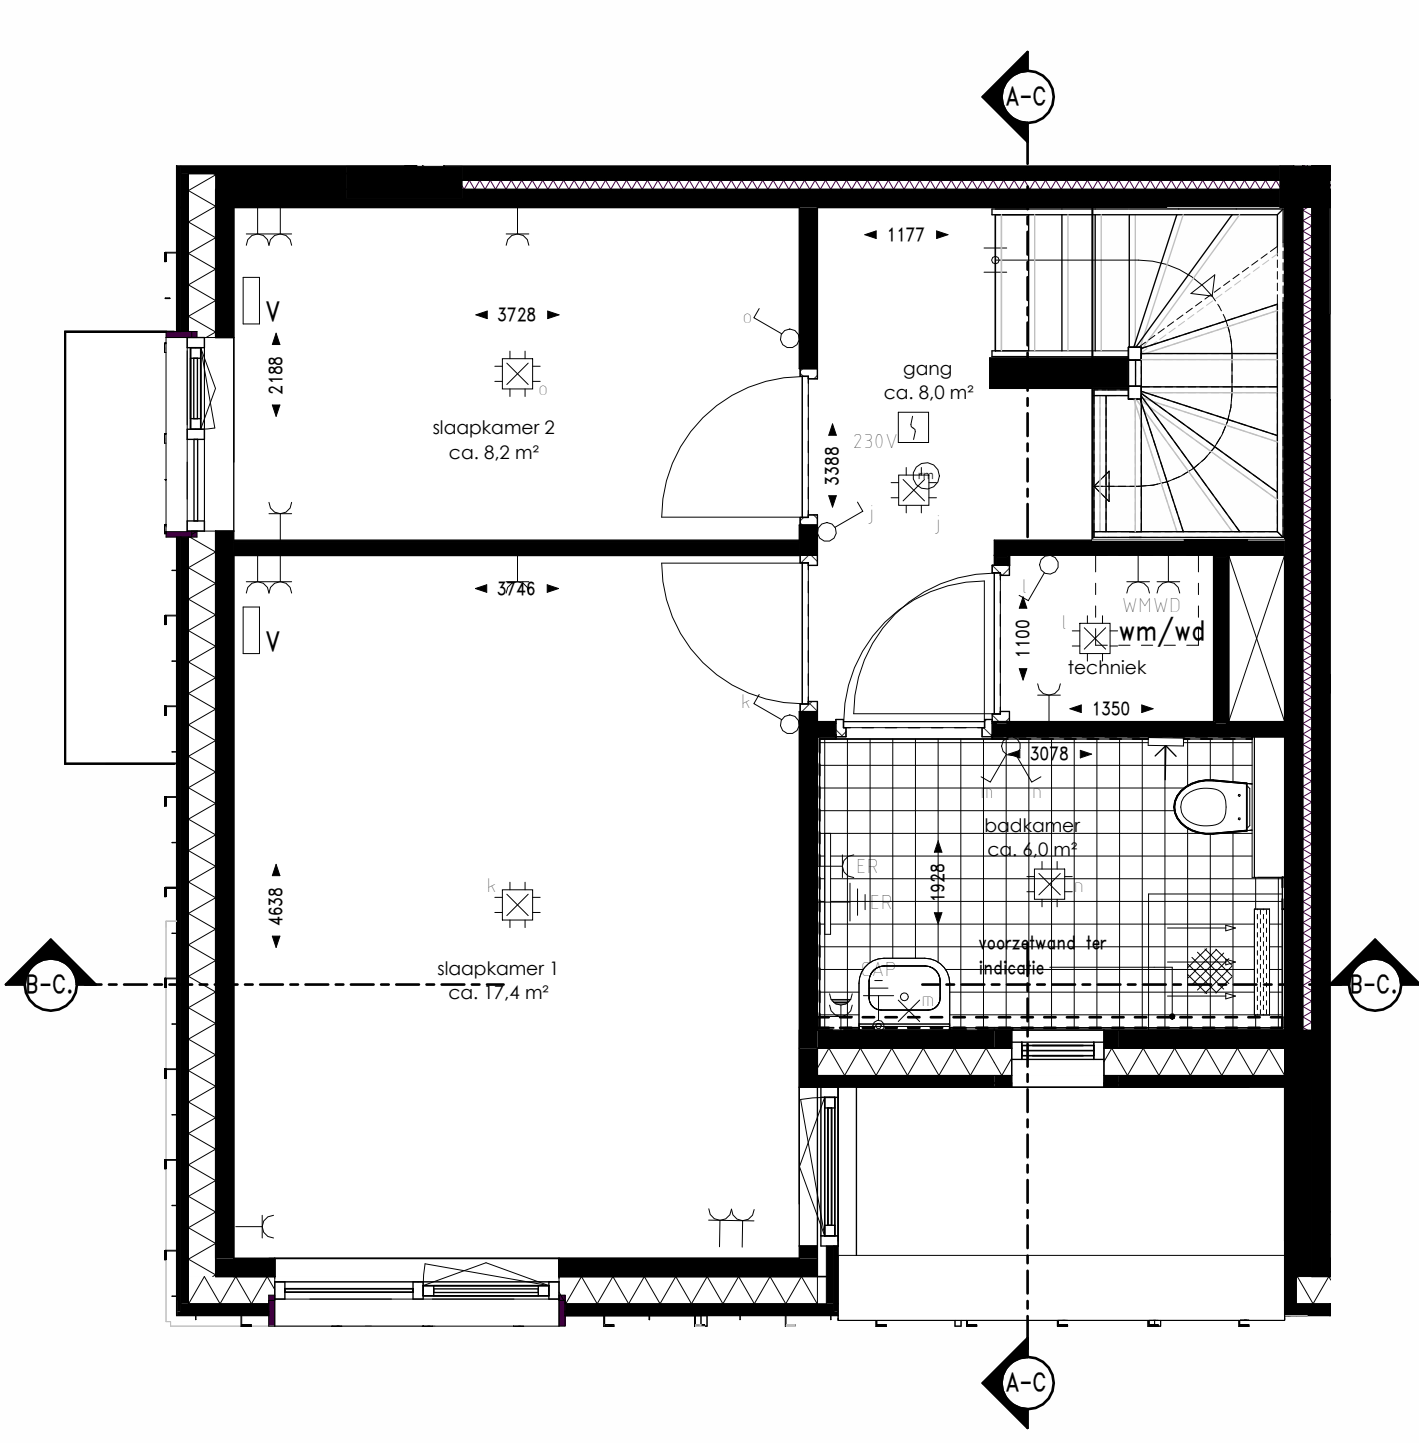

tweede verdieping woningtype C

Symboolenlijst

Symbool	Omschrijving
⏏	Aansluitpunt data 2-voudig
⏏	Aansluitpunt licht, armatuur op wand
⏏	Aarding
⏏	Aardmat
⏏	Bel
⏏	Centraal aardpunt
⏏	Centraaldoos met lichtpunt
⏏	Contactdoos 1-voudig met beschermingscontact
⏏	Contactdoos 2-voudig met beschermingscontact in 2 inbouwdozen
⏏	Contactdoos 2-voudig met beschermingscontact, waterdicht
⏏	Contactdoos 3-fasen, nul en beschermingscontact
⏏	Melder, rook, optisch
⏏	Schakelaar, 1-polig
⏏	Schakelaar, serie-
⏏	Schakelaar, wissel-
⏏	Thermostaatleiding, onbedraad
⏏	Verdeelinrichting

Vermogenscode lijst



Vermogenscode	Omschrijving
AFZ	Afzuigkap
ER	Elektrische badkamer radiator
HIF	Hydrofoor
KK	Koelkast
KP	Kookplaat
VW	Vaatwasser
WD	Wasmachine
WM	Wasmachine
WP	Wasmachine
WTW	Warmtepomp
WTW	Warmte terugwinningseenheid

Renvoel symbolen

⏏	Aanduiding woningentree deur
wp	warmtepomp
wm/wd	wasmachine/wasdroger
mv	mechanische ventilatieunit (aan plafond)
⏏	schacht
v	ventilatie gevelbox, positie ter indicatie
mr	meterruimte

Renvoel materialen

⏏	gevelbekleding verticaal op regels
⏏	isolatie-materiaal
⏏	CLT wand
⏏	tegelswerk aanzicht
⏏	PV panelen
⏏	houten vlinderdelen

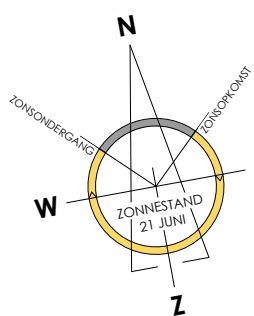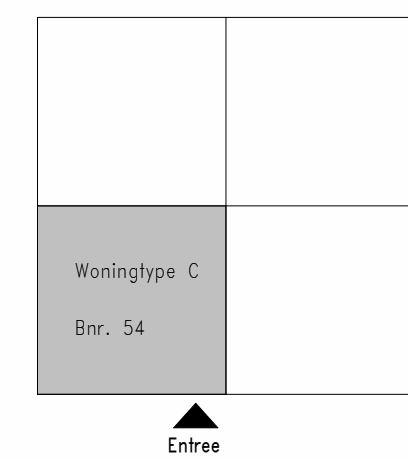

PROJECT : Energiepark Leiden - blok C
WONINGTYPE : C
BOUWNUMMER : 54
SCHAAL : 1:50
FORMAAT : A1

WERKNUMMER : 261419
DATUM : 10-06-20226
GEWUIZIGD : -
TEKENINGNUMMER : VK-103