




Voorgevel type B

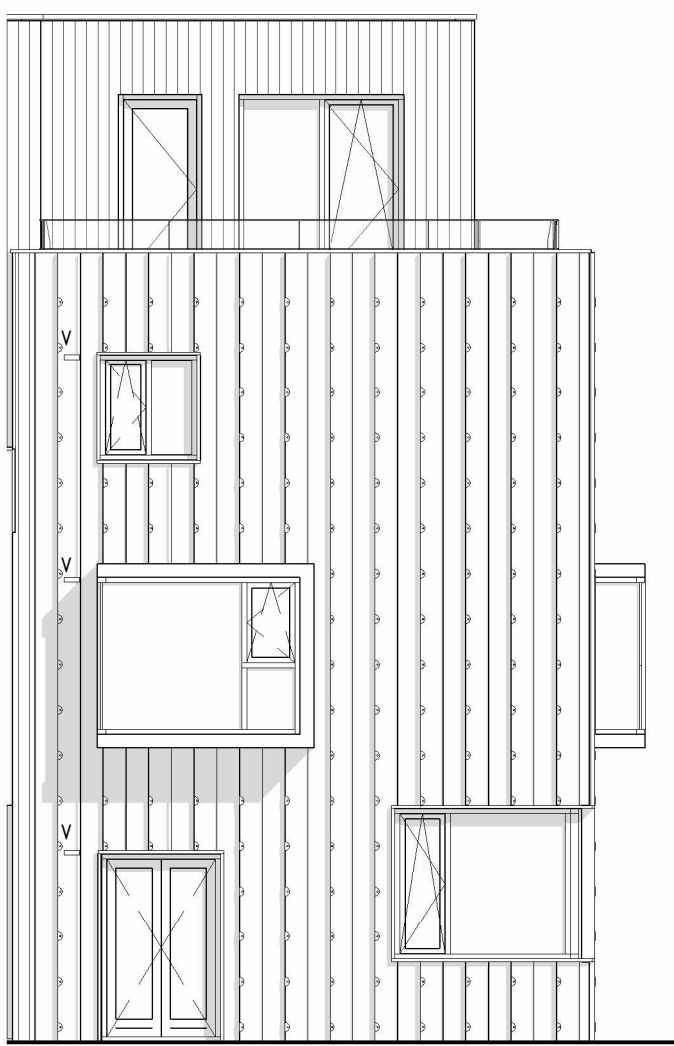

Linker zijgevel type B

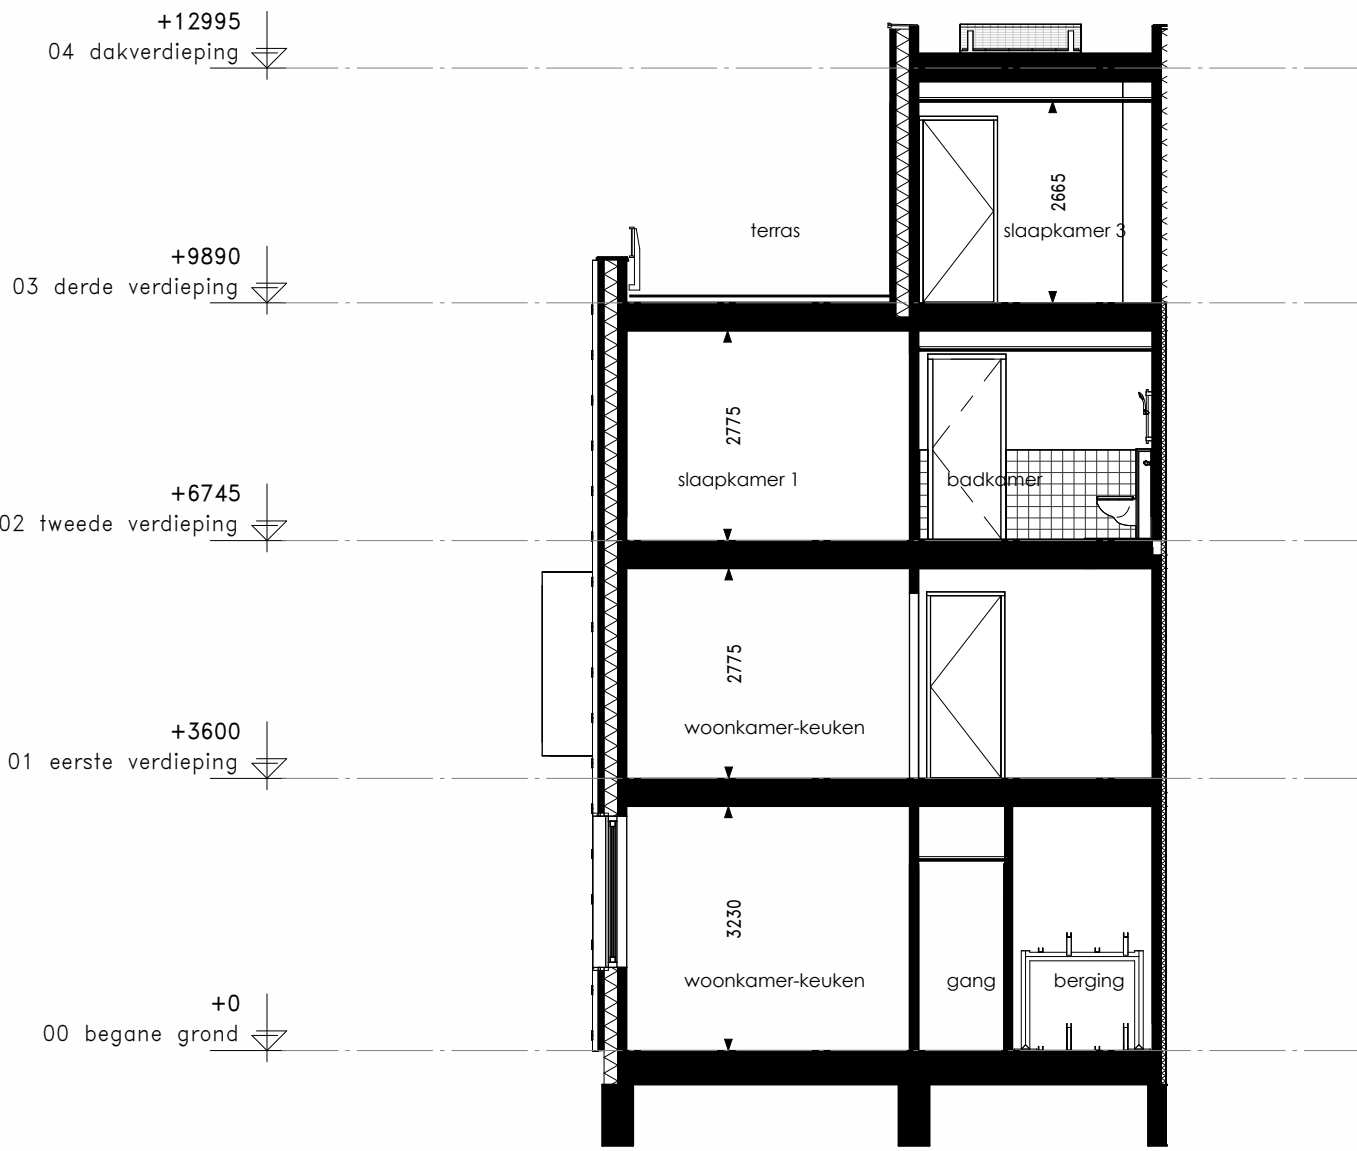

Doorsnede A-B

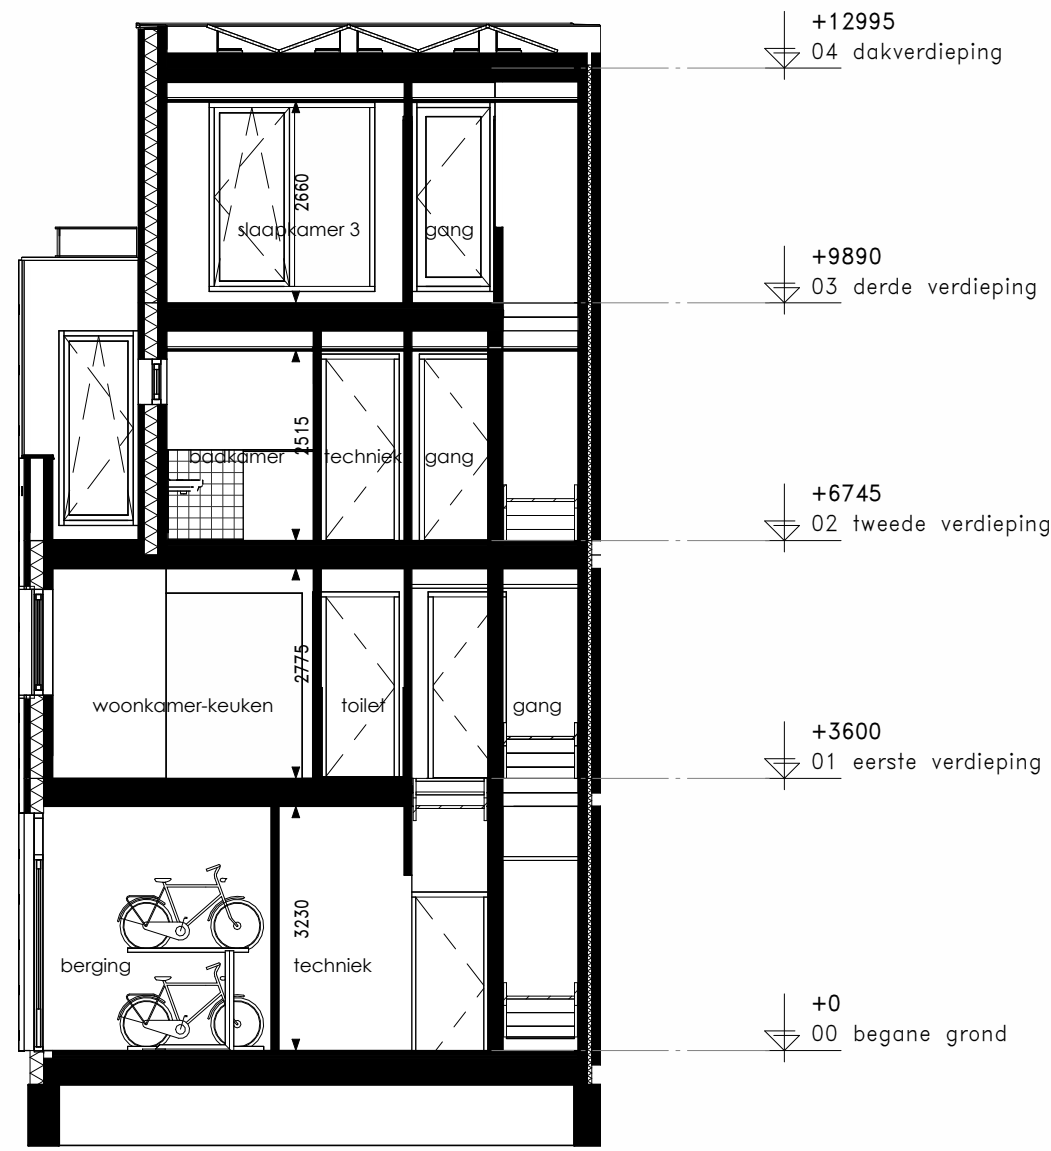

Doorsnede B-B

Symbolenlijst

Symbol	Omschrijving
⏏	Aansluitpunt data 2-voudig
⏏	Aansluitpunt licht, armatuur op wand
⏏	Aarding
⏏	Aardmat
⏏	Bel
⏏	Centraal aardpunt
⏏	Centraaldoos met lichtpunt
⏏	Contactdoos 1-voudig met beschermingscontact
⏏	Contactdoos 2-voudig met beschermingscontact in 2 inbouwdozen
⏏	Contactdoos 2-voudig met beschermingscontact, waterdicht
⏏	Contactdoos 3 fasen, nul en beschermingscontact
⏏	Melder, rook, optisch
⏏	Schakelaar, 1-polig
⏏	Schakelaar, serie-
⏏	Schakelaar, wissel-
⏏	Thermosafleiding, onbedraad
⏏	Verdeelinrichting

Vermogenscode

Vermogenscode	Omschrijving
AFZ	Afzuigkap
ER	Elektrische badkamerradiator
HIF	Hydrofoor
KK	Koelkast
KP	Kookplaat
VW	Vaatwasser
WD	Wasdroger
WM	Wasmachine
WP	Warmtepomp
WTW	Warmteterugwinningseenheid

Renvooi symbolen



▼	Aanduiding woningentreedeur
wp	warmtepomp
wm/wd	wasmachine/wasdroger
mv	mechanische ventilatieunit (aan plafond)
⏏	schacht
v	ventilatie gevelbox, positie ter indicatie
mr	meterruimte

Renvooi materialen


—	gevelbekleding verticaal op regels
—	isolatie-materiaal
—	CLT wand
—	tegelwerk aanzicht
—	PV panelen
—	houten vlinderdelen

Entree


Woningtype B
Bwnr. 53

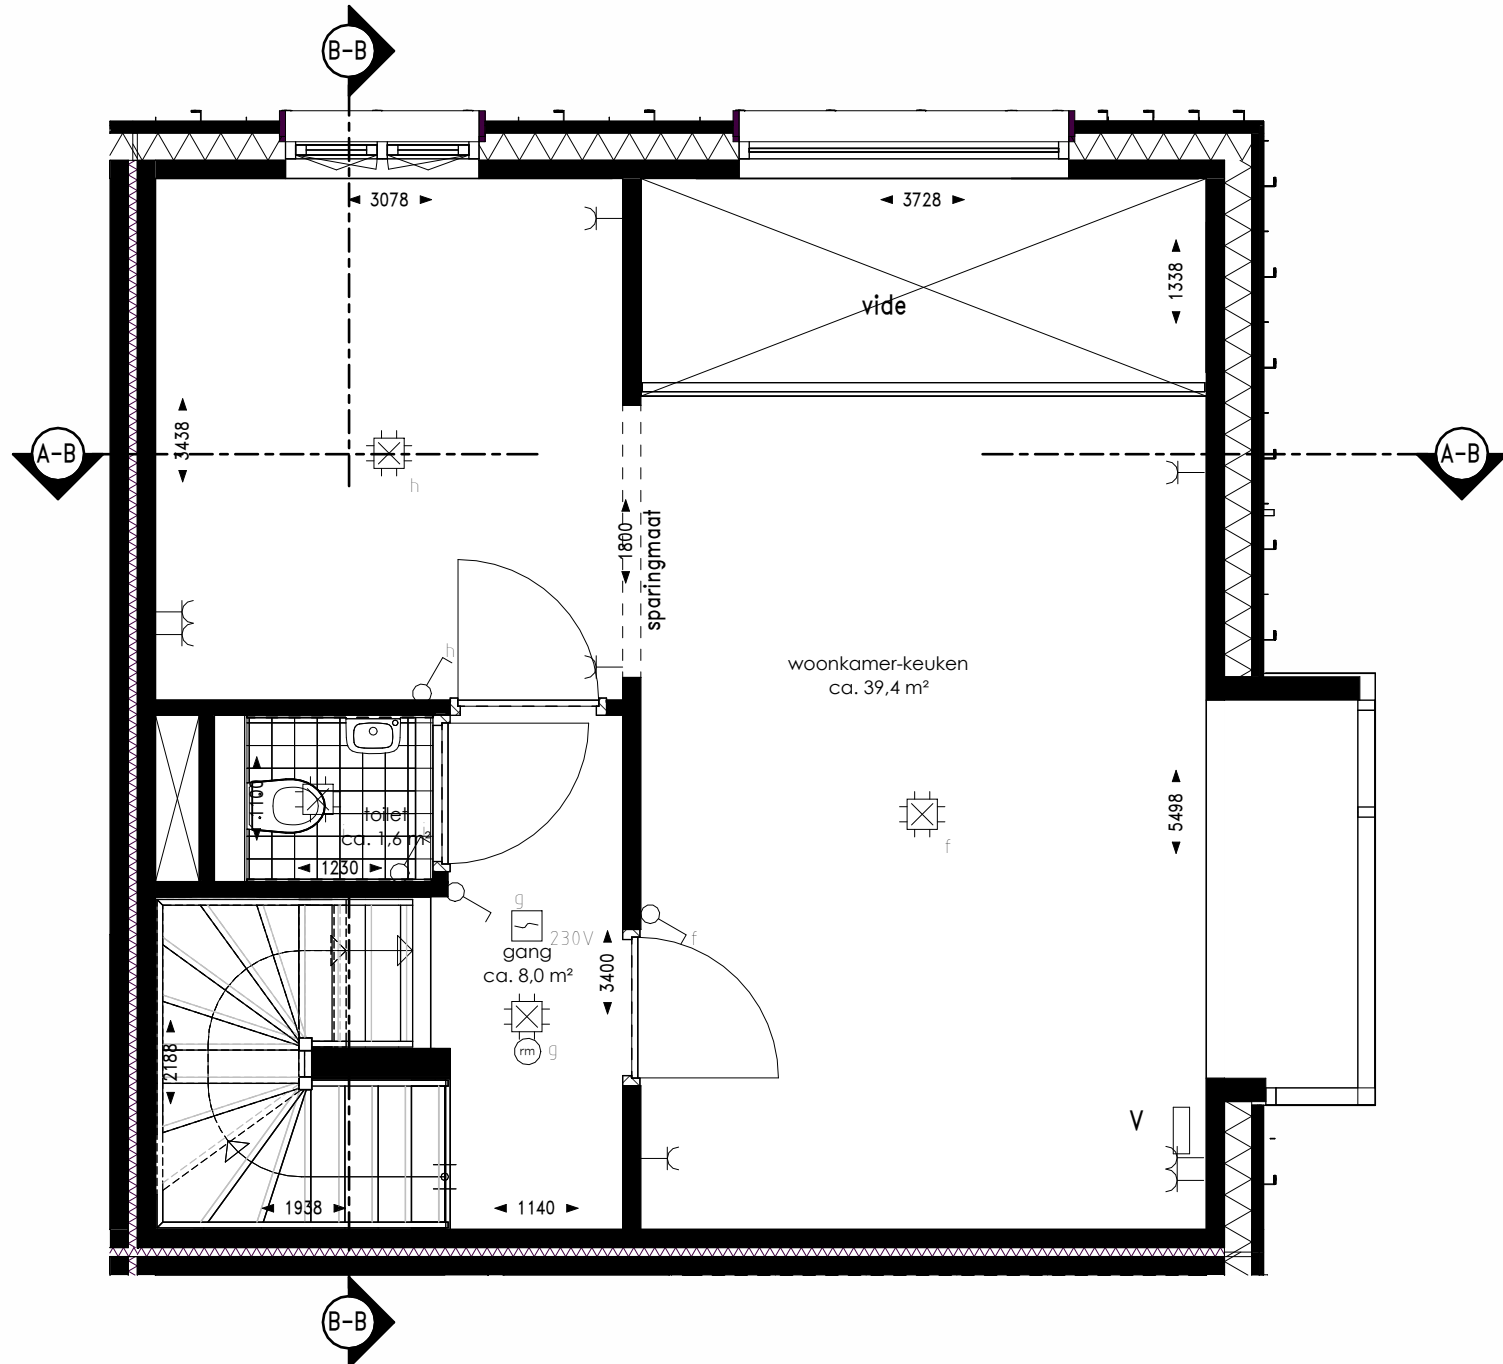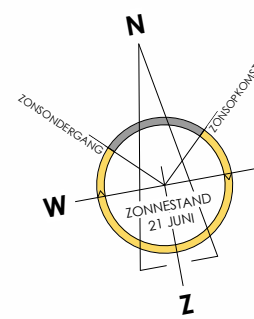


eerste verdieping woningtype B

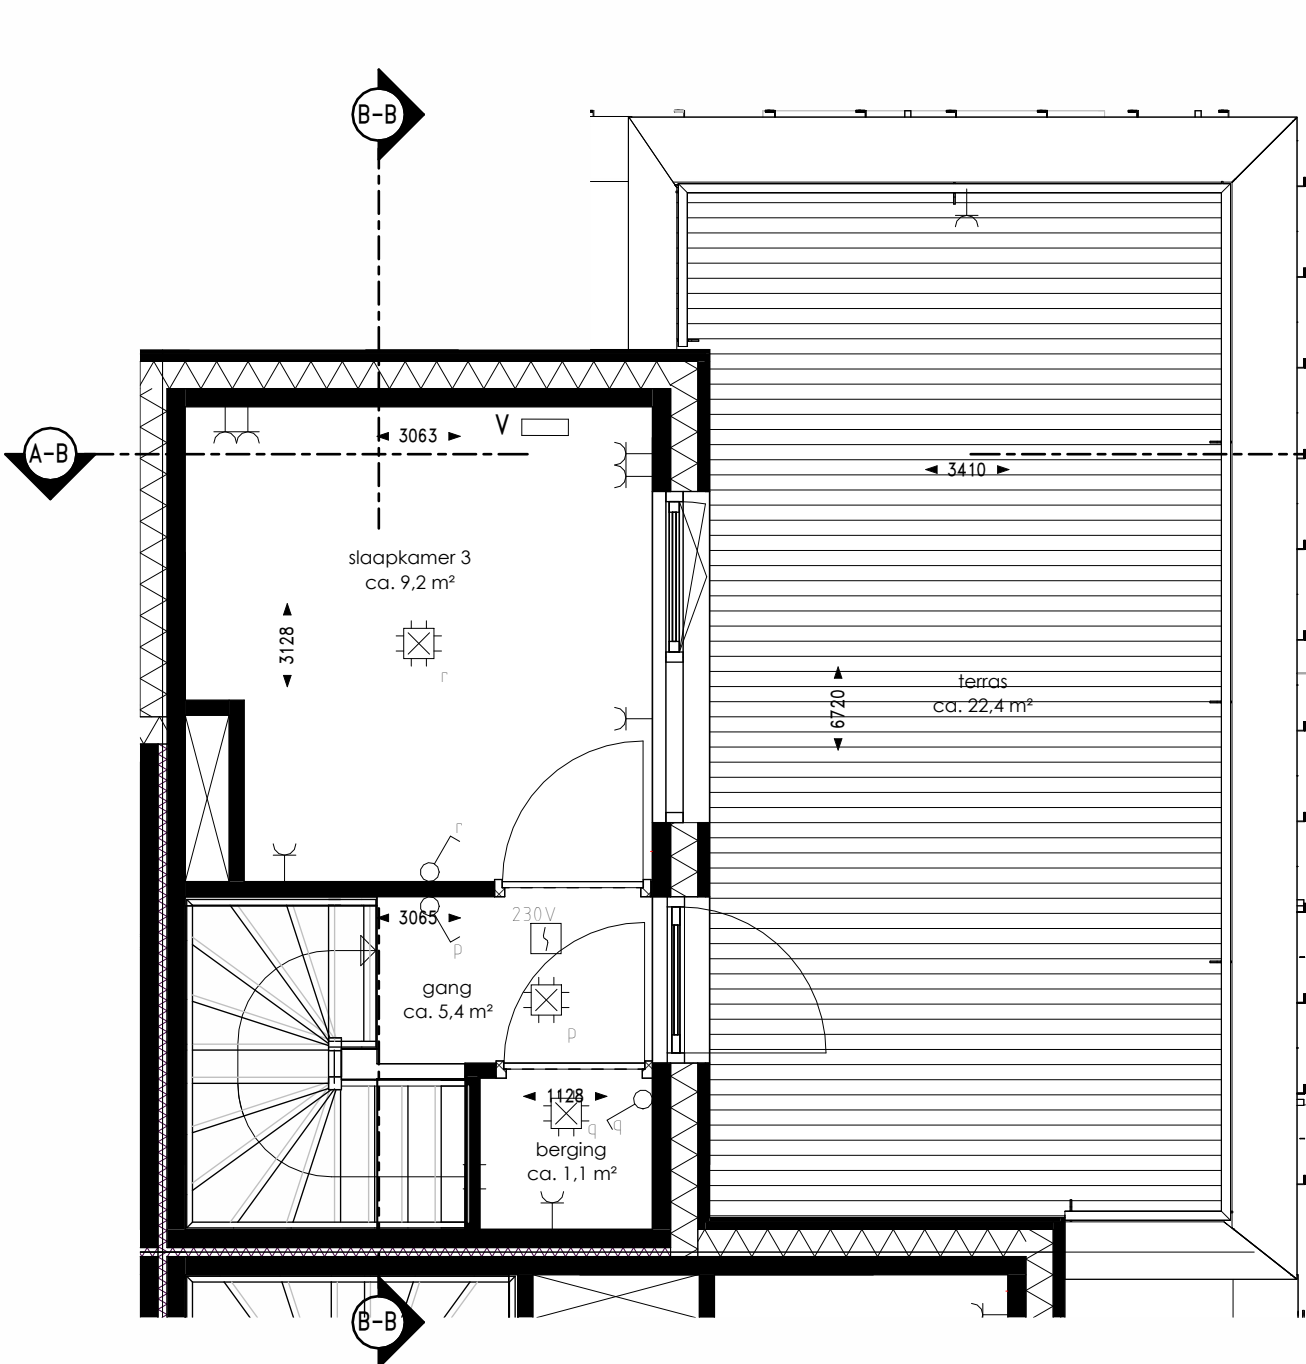


derde verdieping woningtype B

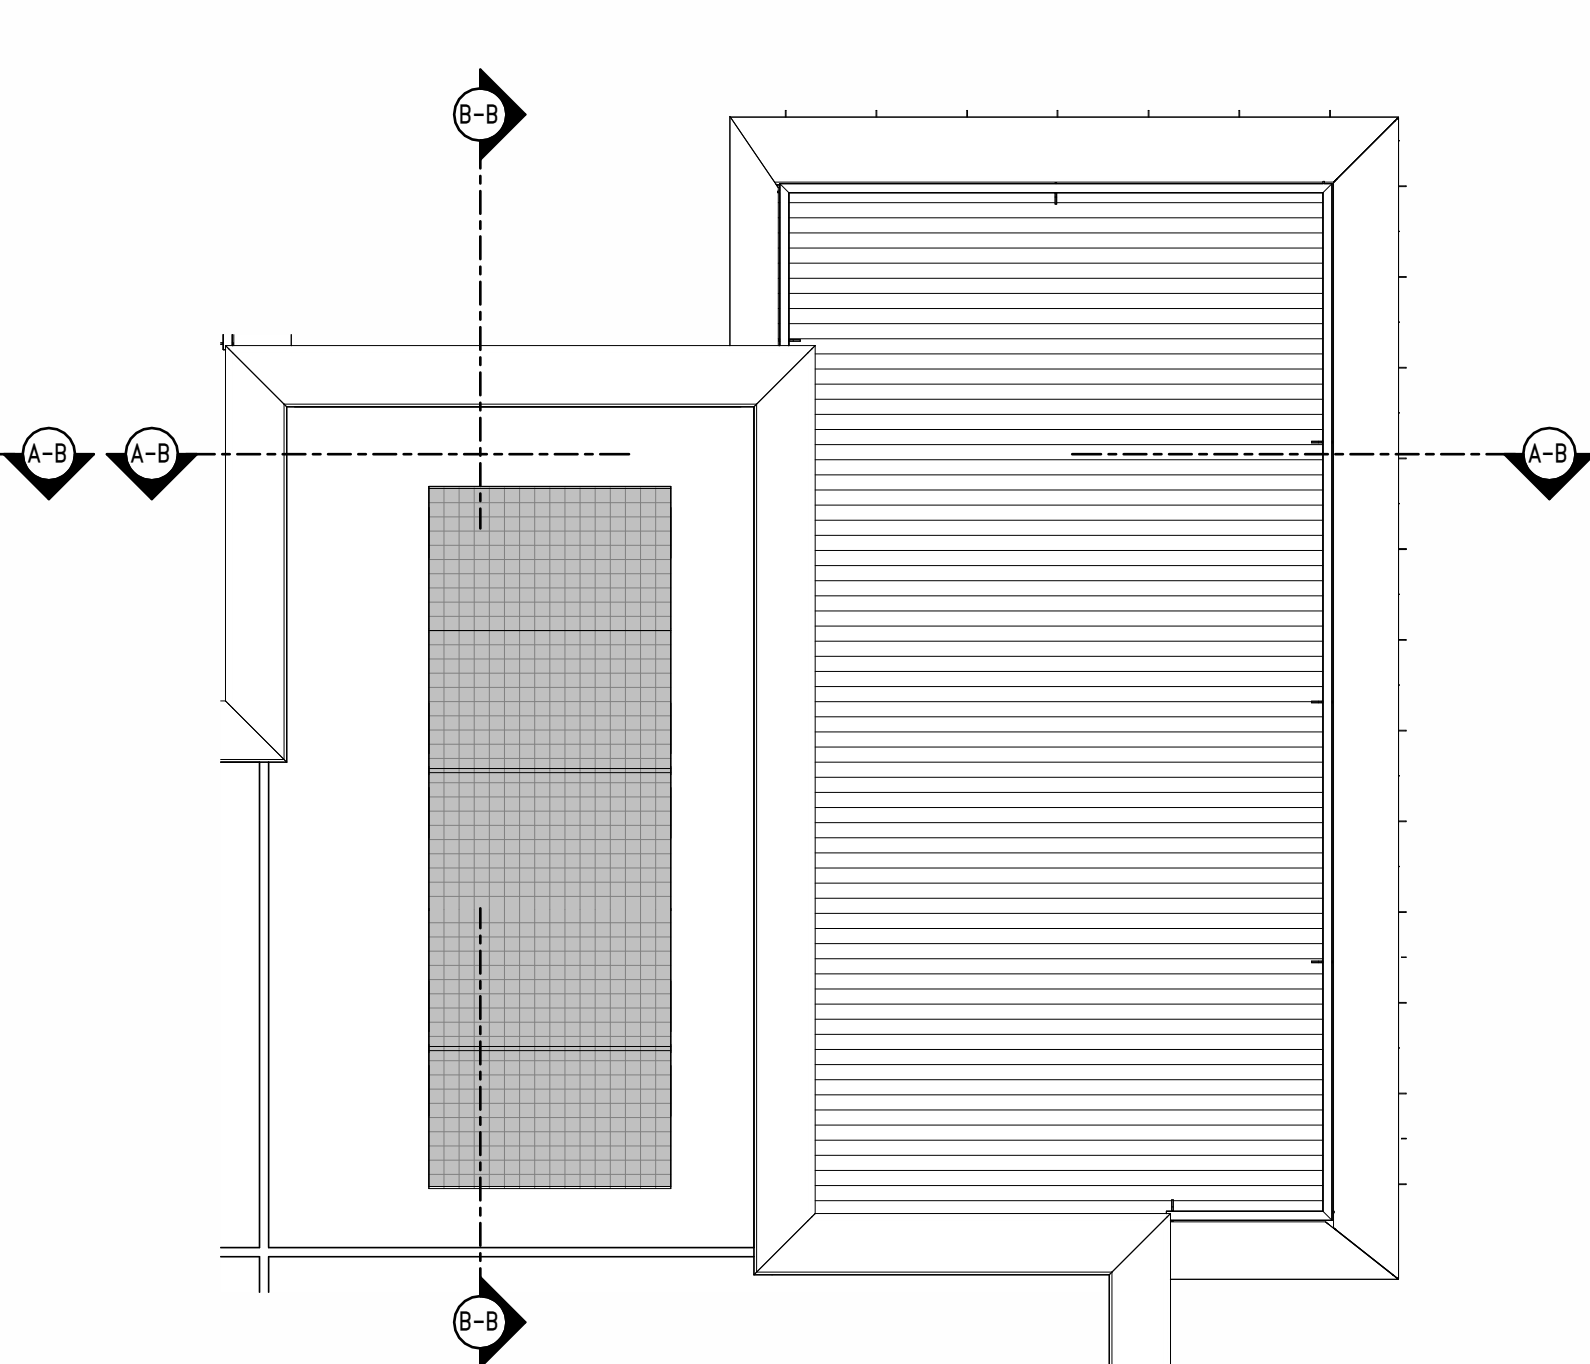

dakaanzicht woningtype B

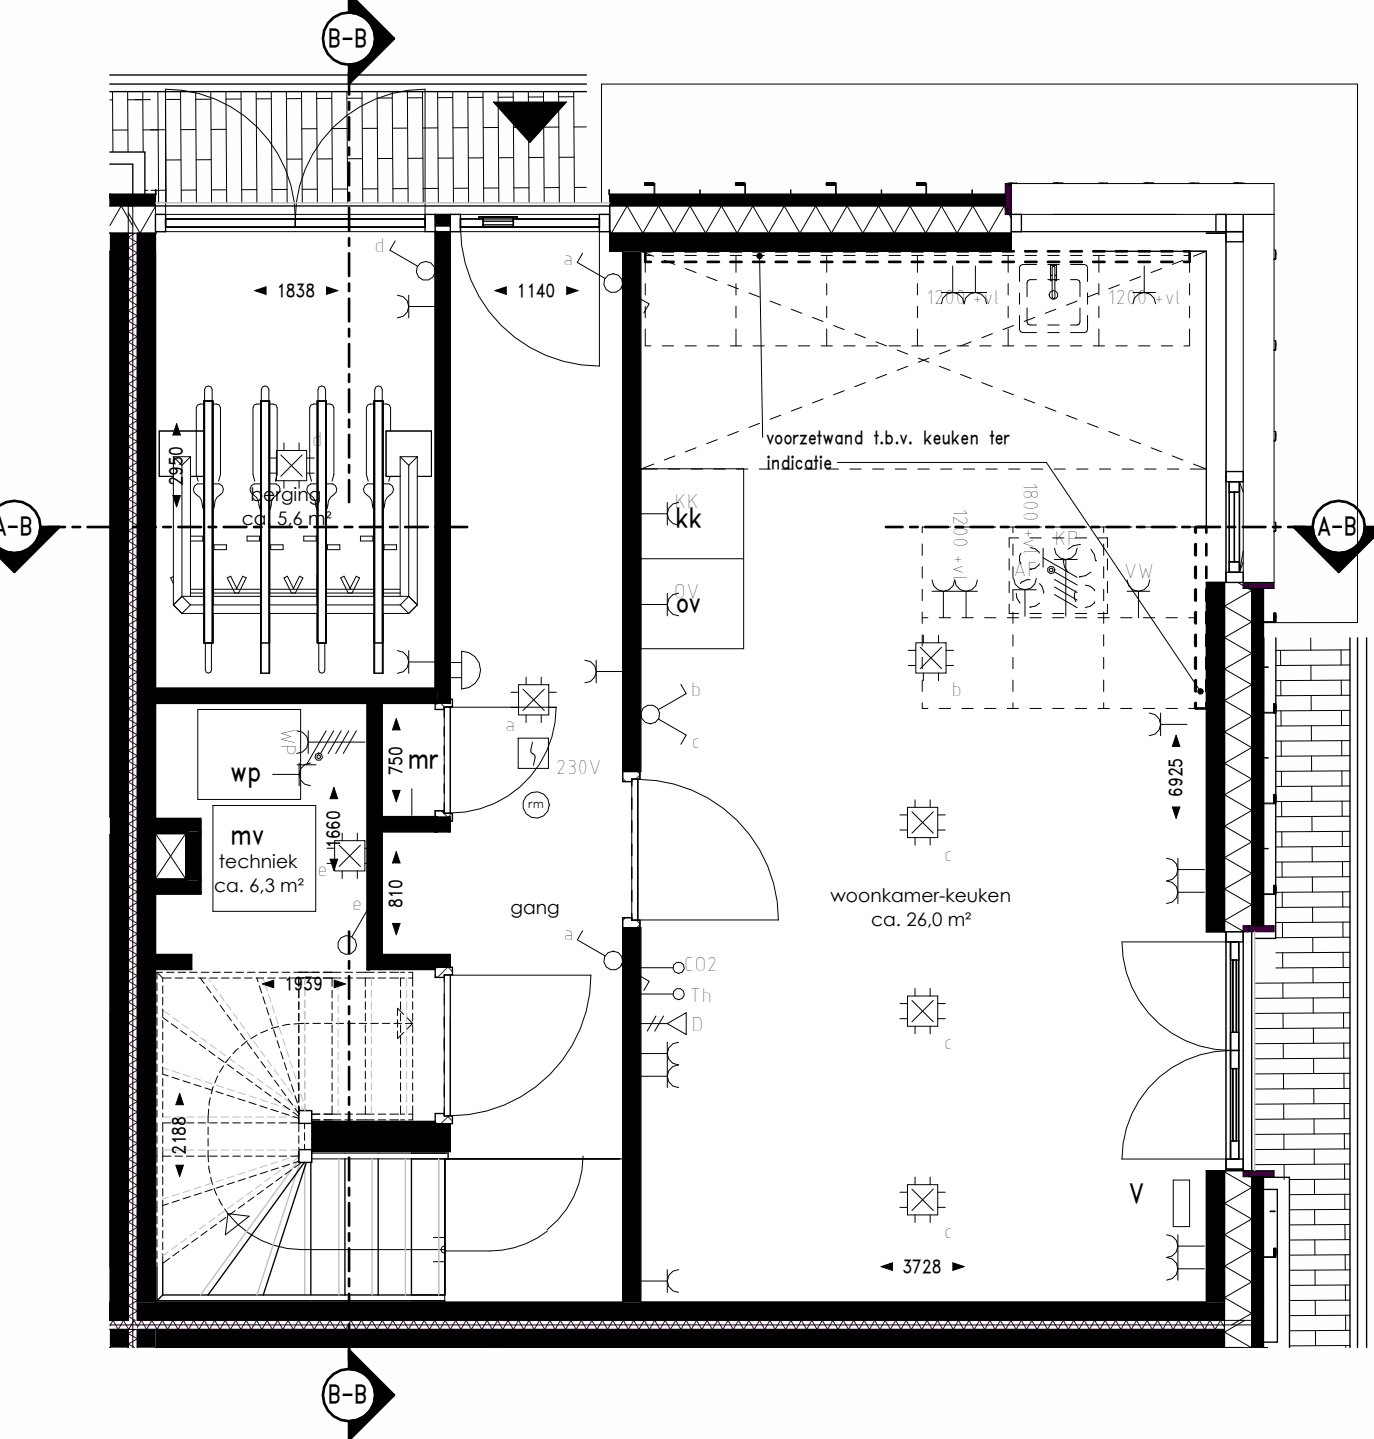

begane grond woningtype B

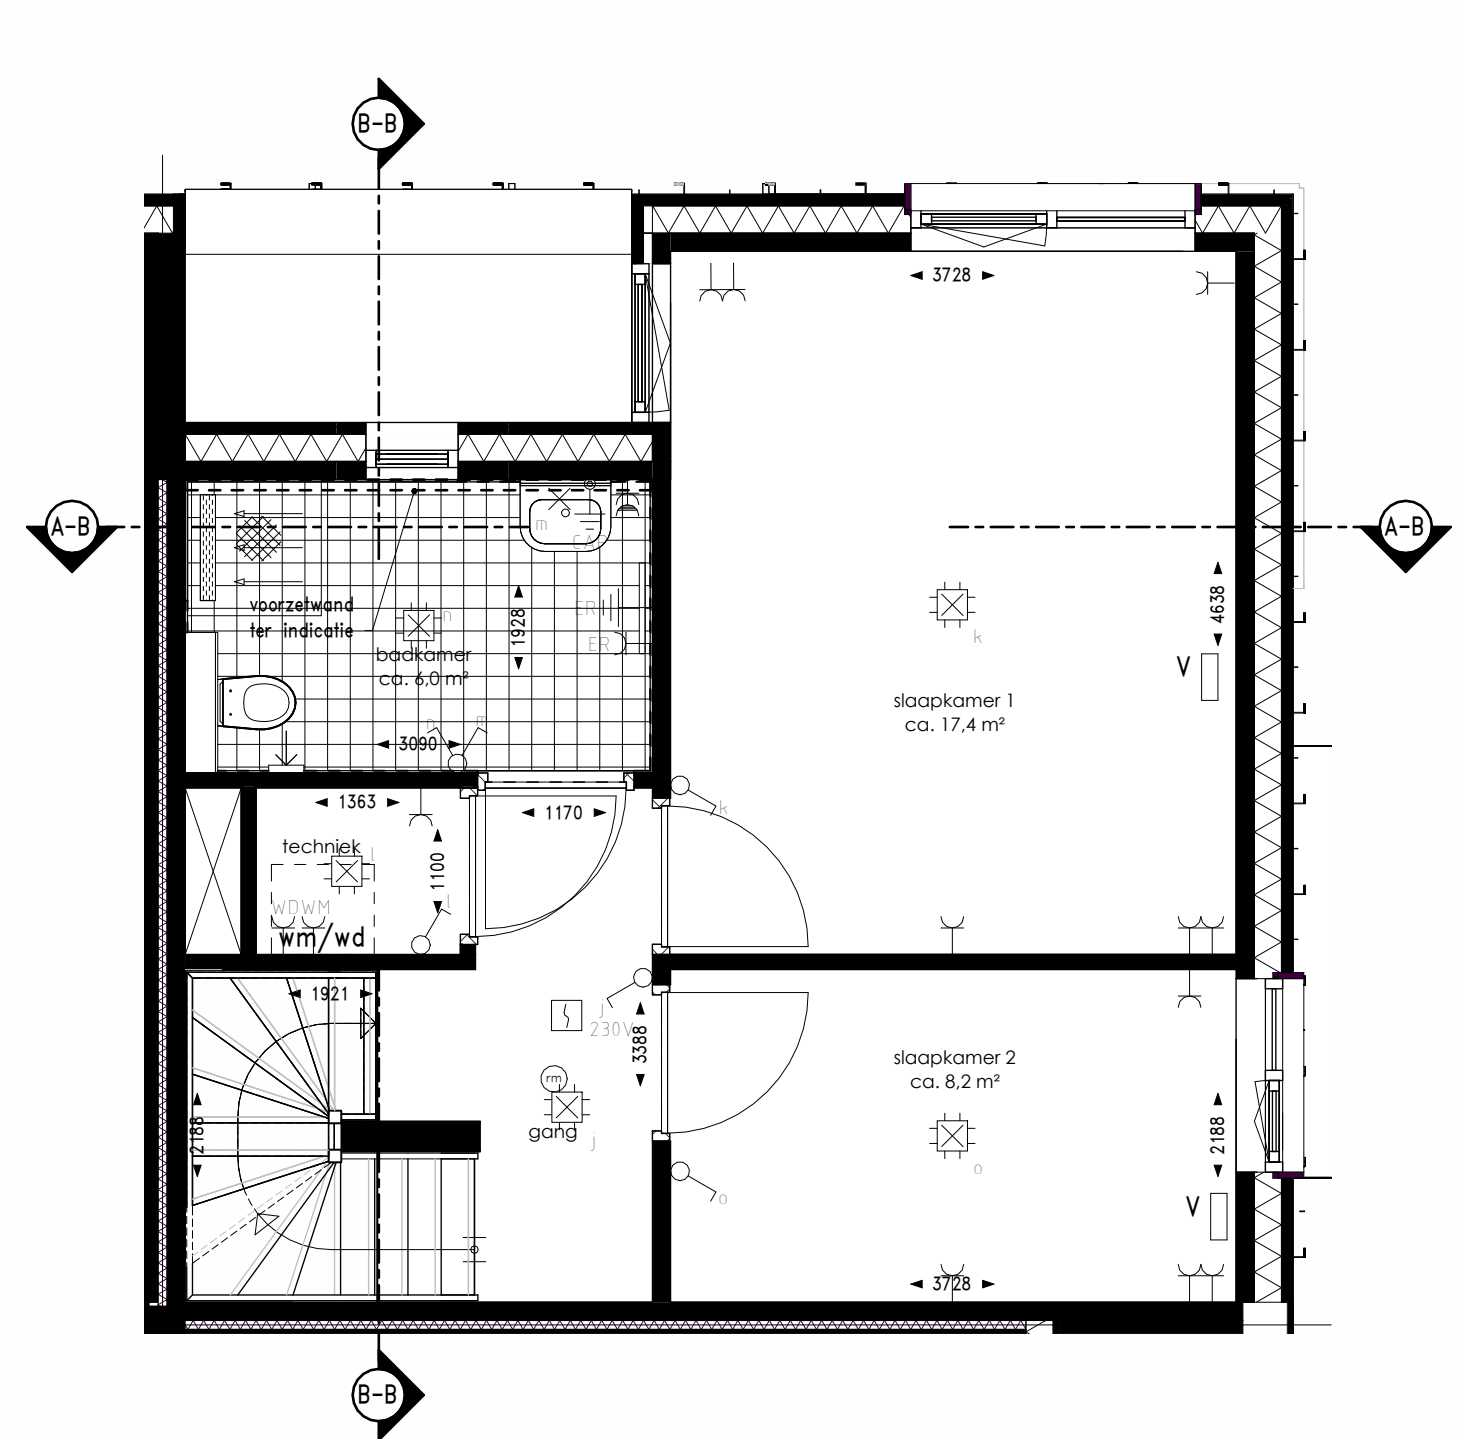

tweede verdieping woningtype B

PROJECT : Energiepark Leiden - blok C  
WONINGTYPE : B  
BOUWNUMMER : 53  
SCHAAL : 1:50  
FORMAAT : A1

WERKNUMMER : 261419  
DATUM : 10-06-20226  
GEWUJZIGD : -  
TEKENINGNUMMER : VK-102