

Renvooi
ontwerp openbare ruimte conform Gemeente Leiden, CONCEPT_SO_Energiepark_Bouwplan J_10122025
ontwerp blok C conform GAAGA, 2206_Energiepark C_DO 100_situatie-impressie

- | | | | | | | | |
|--|---------------|---|----------------------------|---|--------------------------------|---|----------------------------|
|  | entree |  | maximale bebouwingsenvelop |  | straatlantaarn |  | ondergrondse vuilcontainer |
|  | parkeerplaats |  | deelgebied J |  | positie klimplanten gevelgroen |  | opstelplaats |




projectcode
O082

schaal
1:500

datum
25.11.2025

001 Situatie bestaand

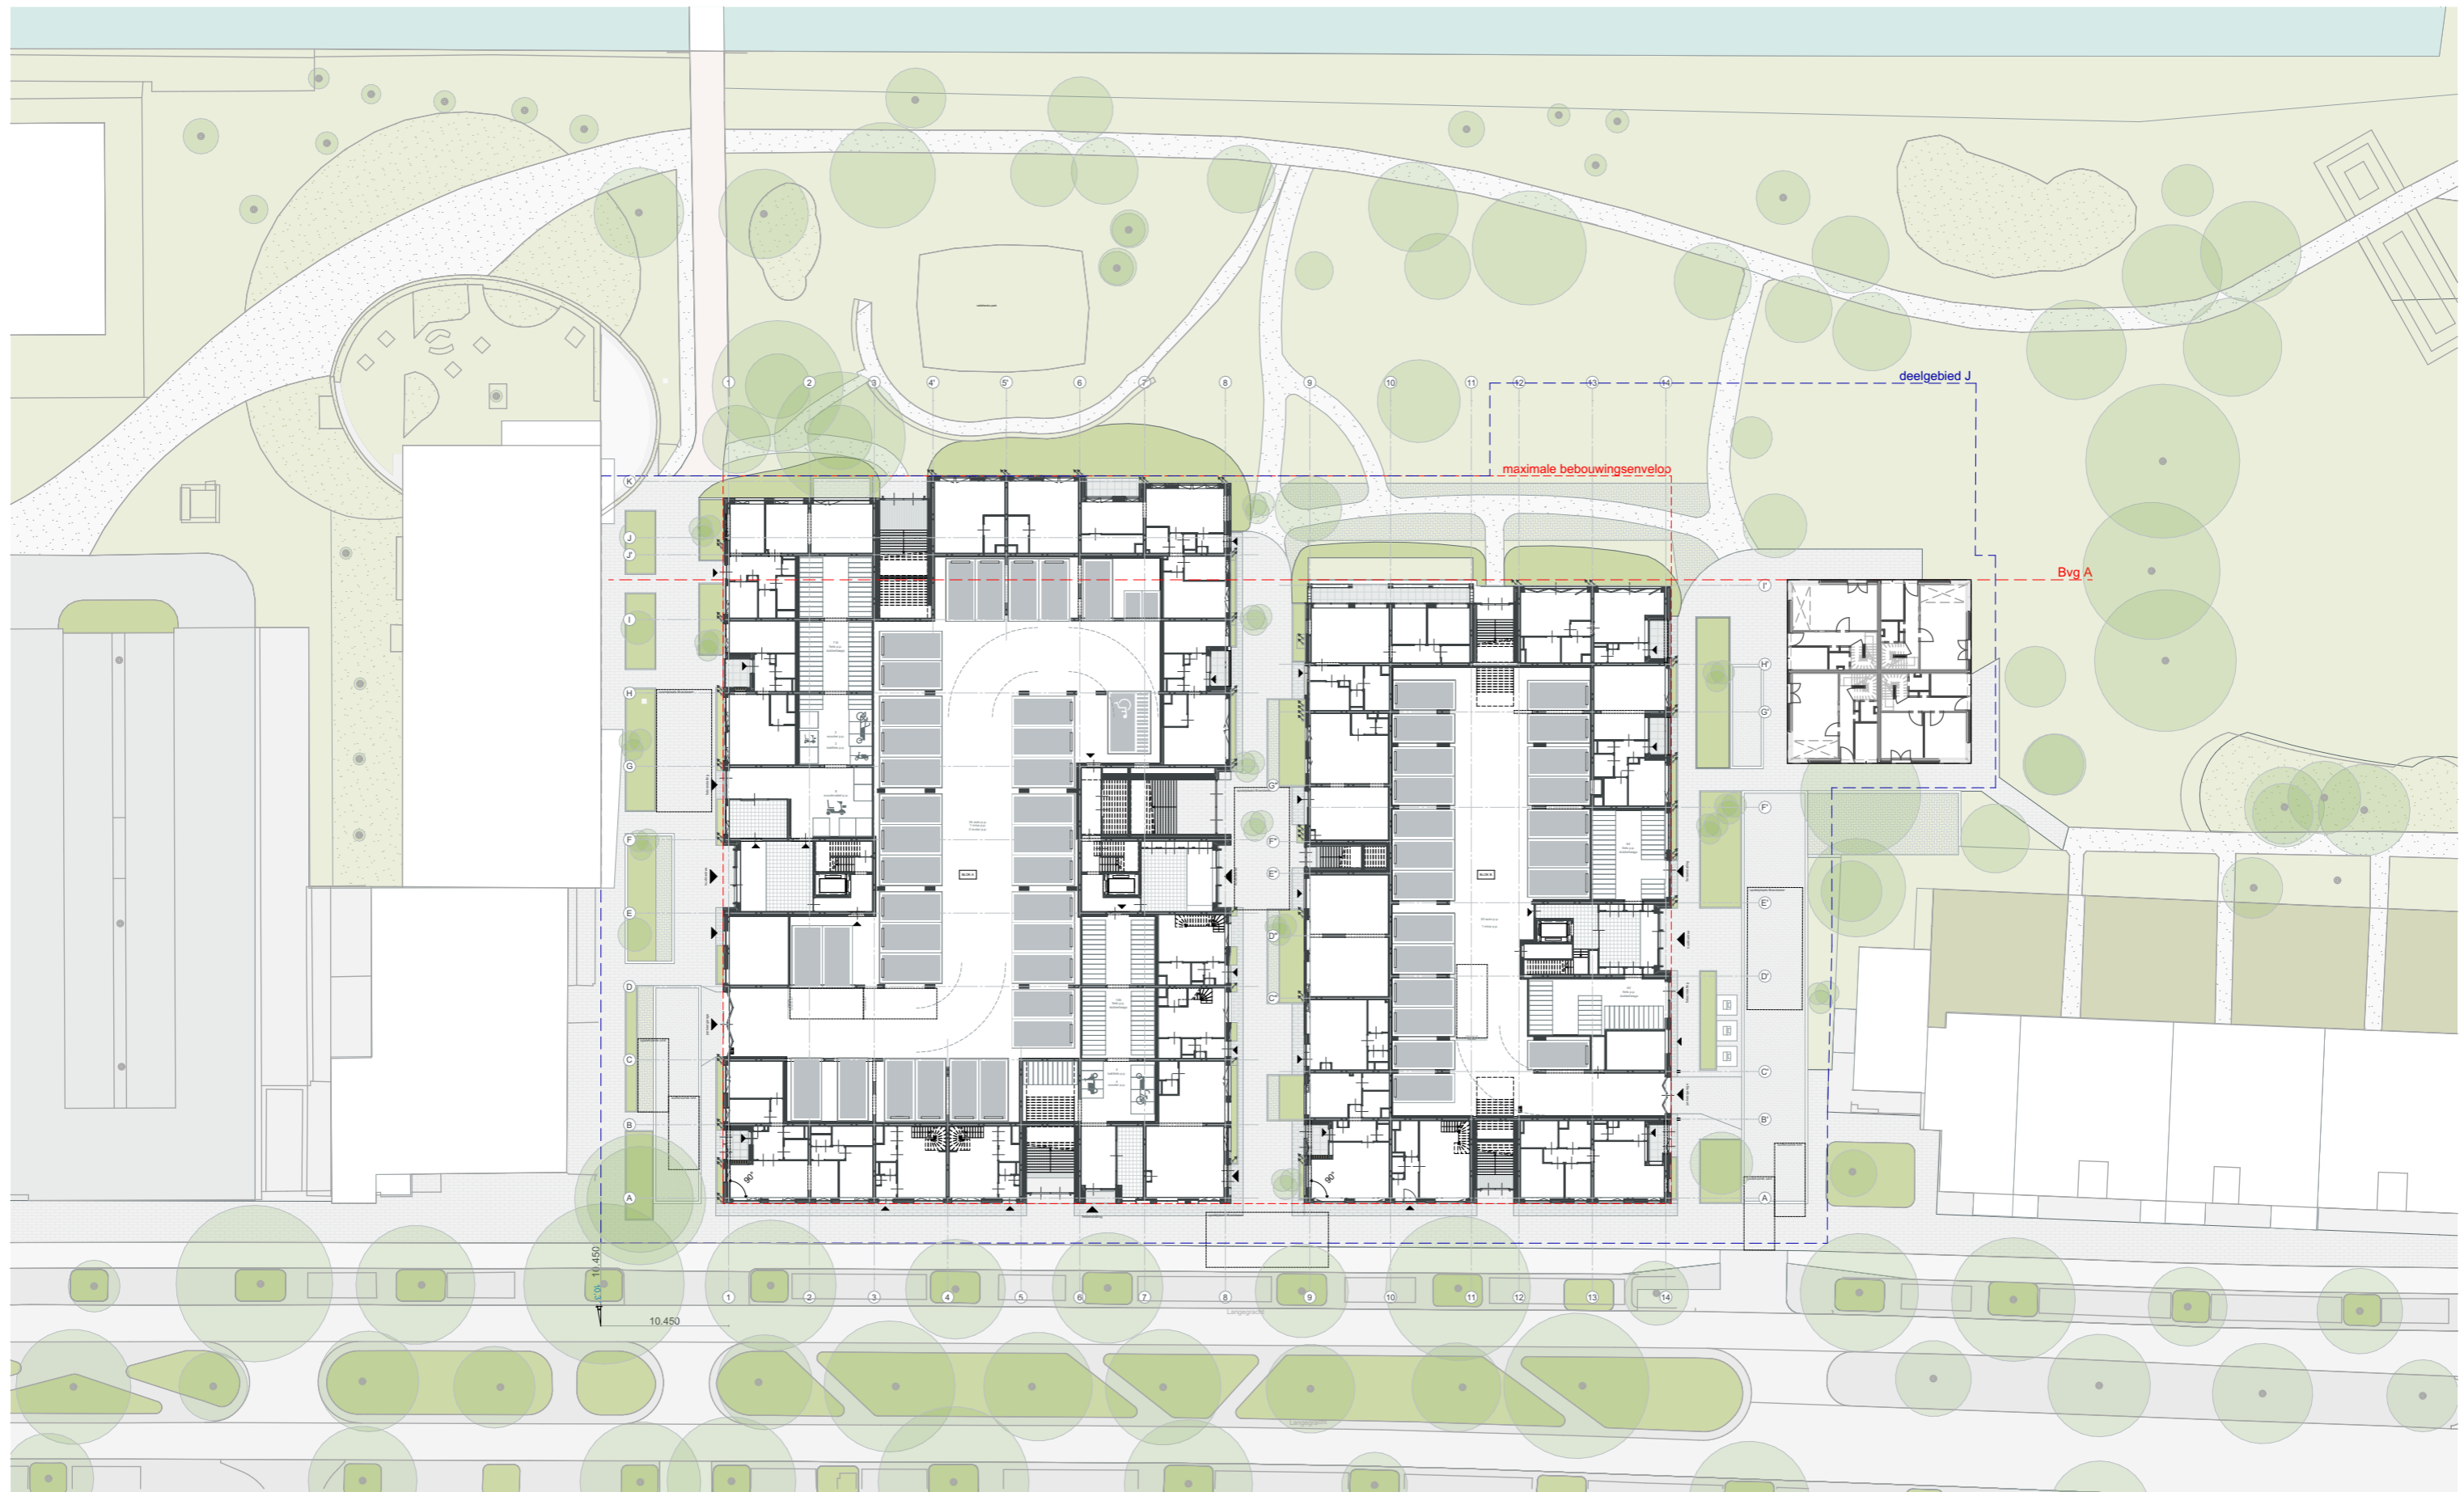

opdrachtgever
project
tekening
schaal
formaat
datum

OCE
O082-ENERGIEPARK LEIDEN
Situatie nieuw
1:500
A3
29.05.2026

