





Vorgevel type A


Linker zijgevel type A

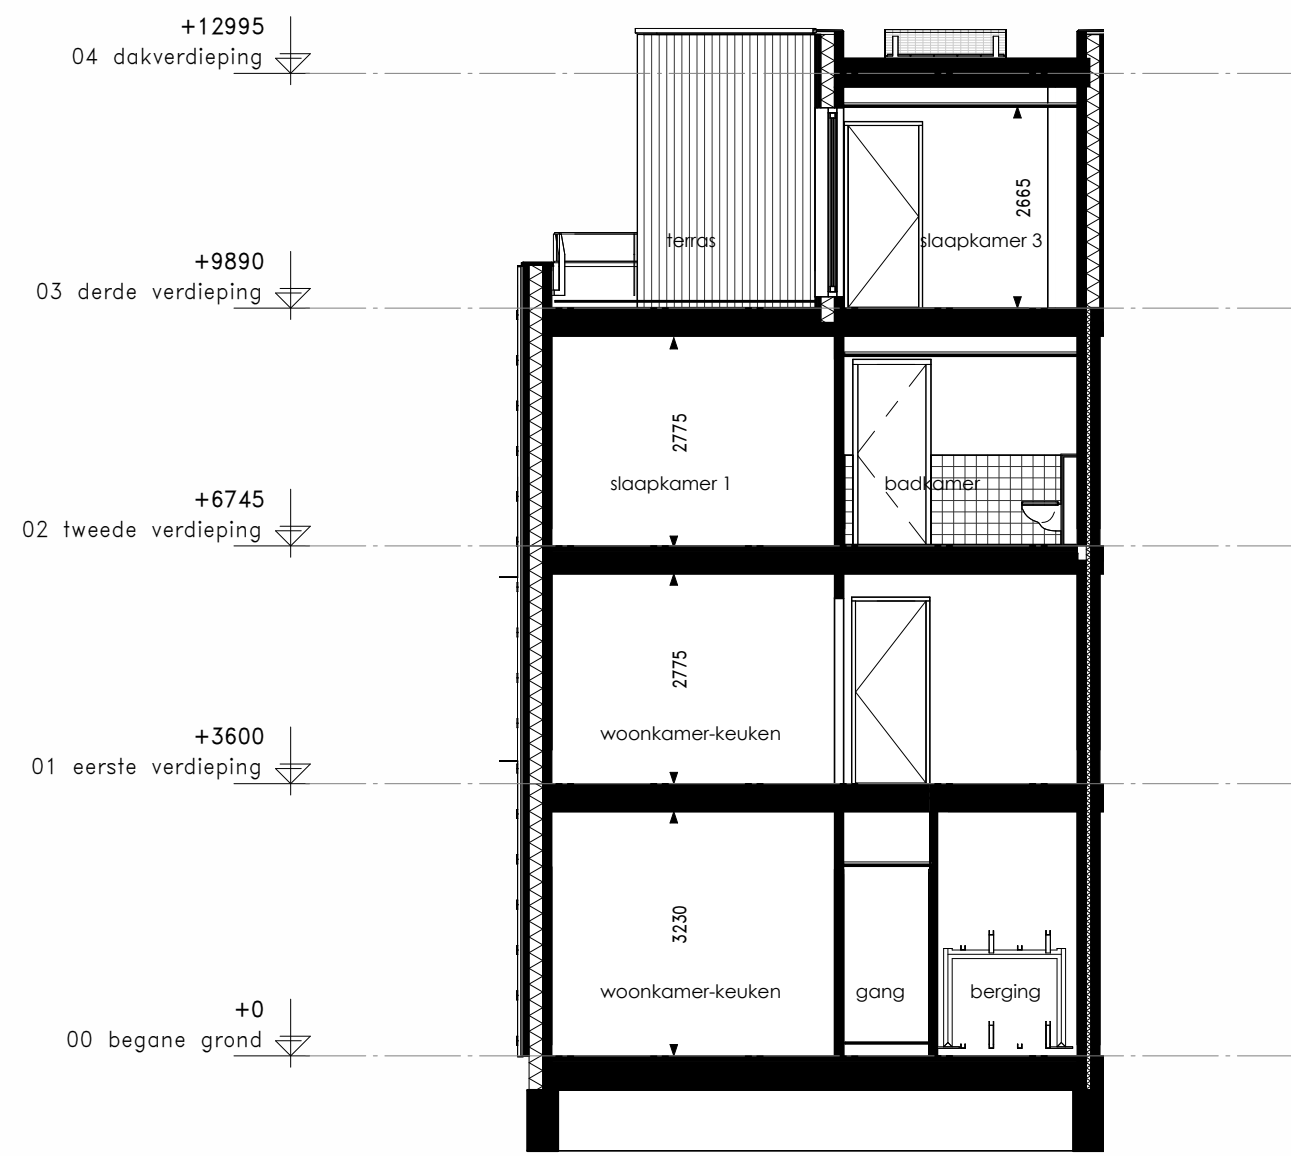


Doorsnede A-A

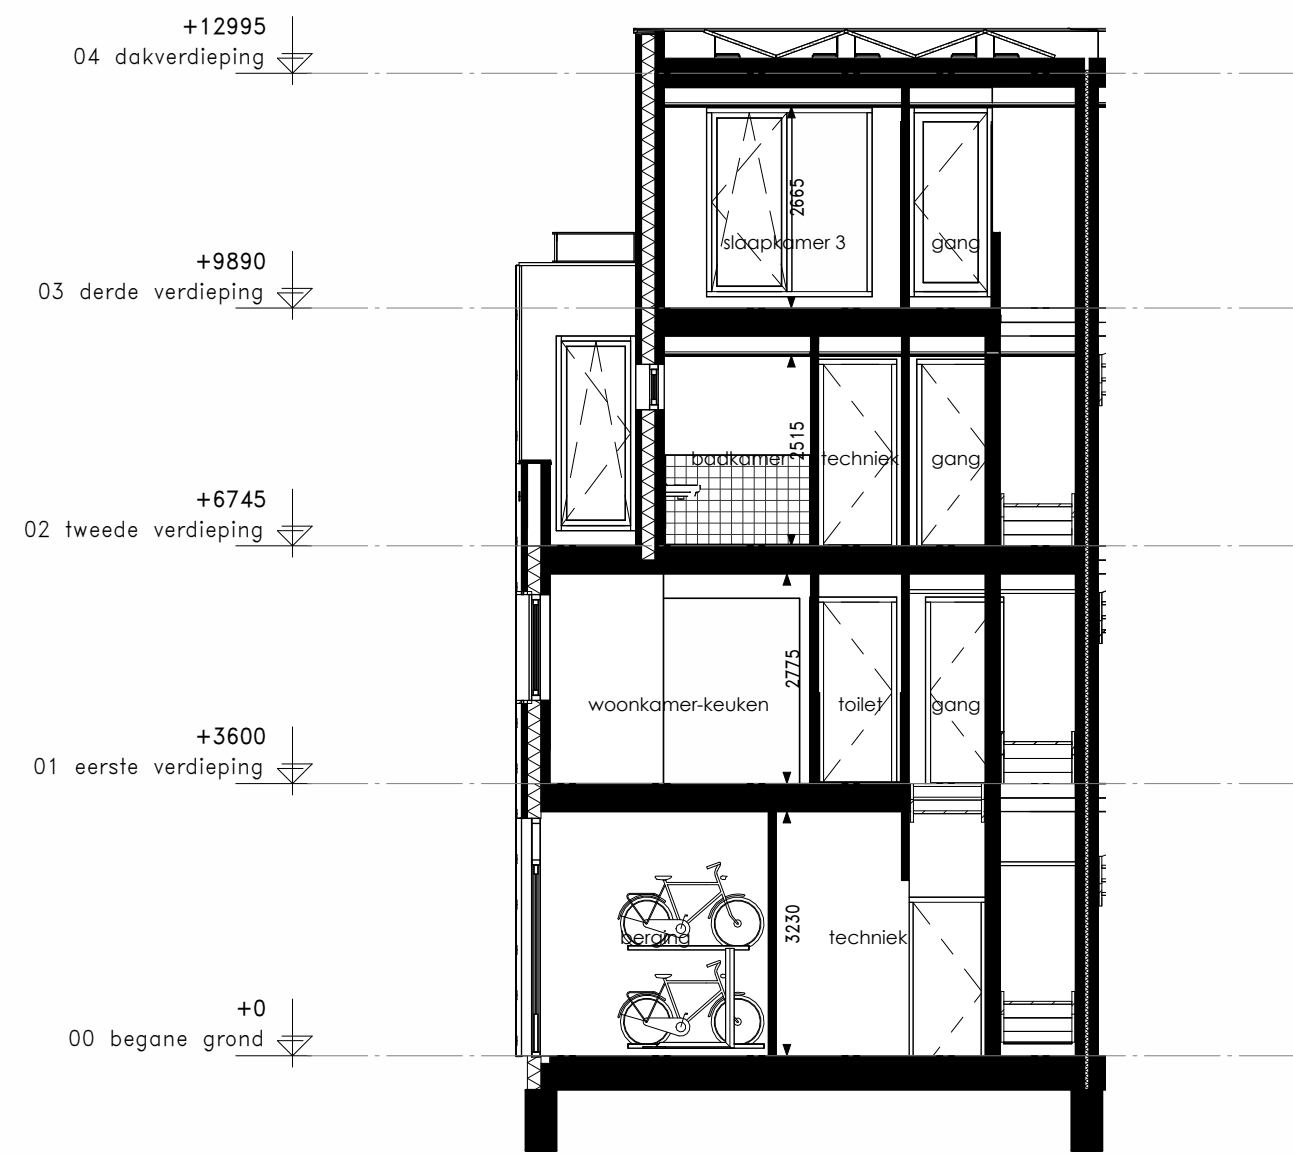


Doorsnede B-B

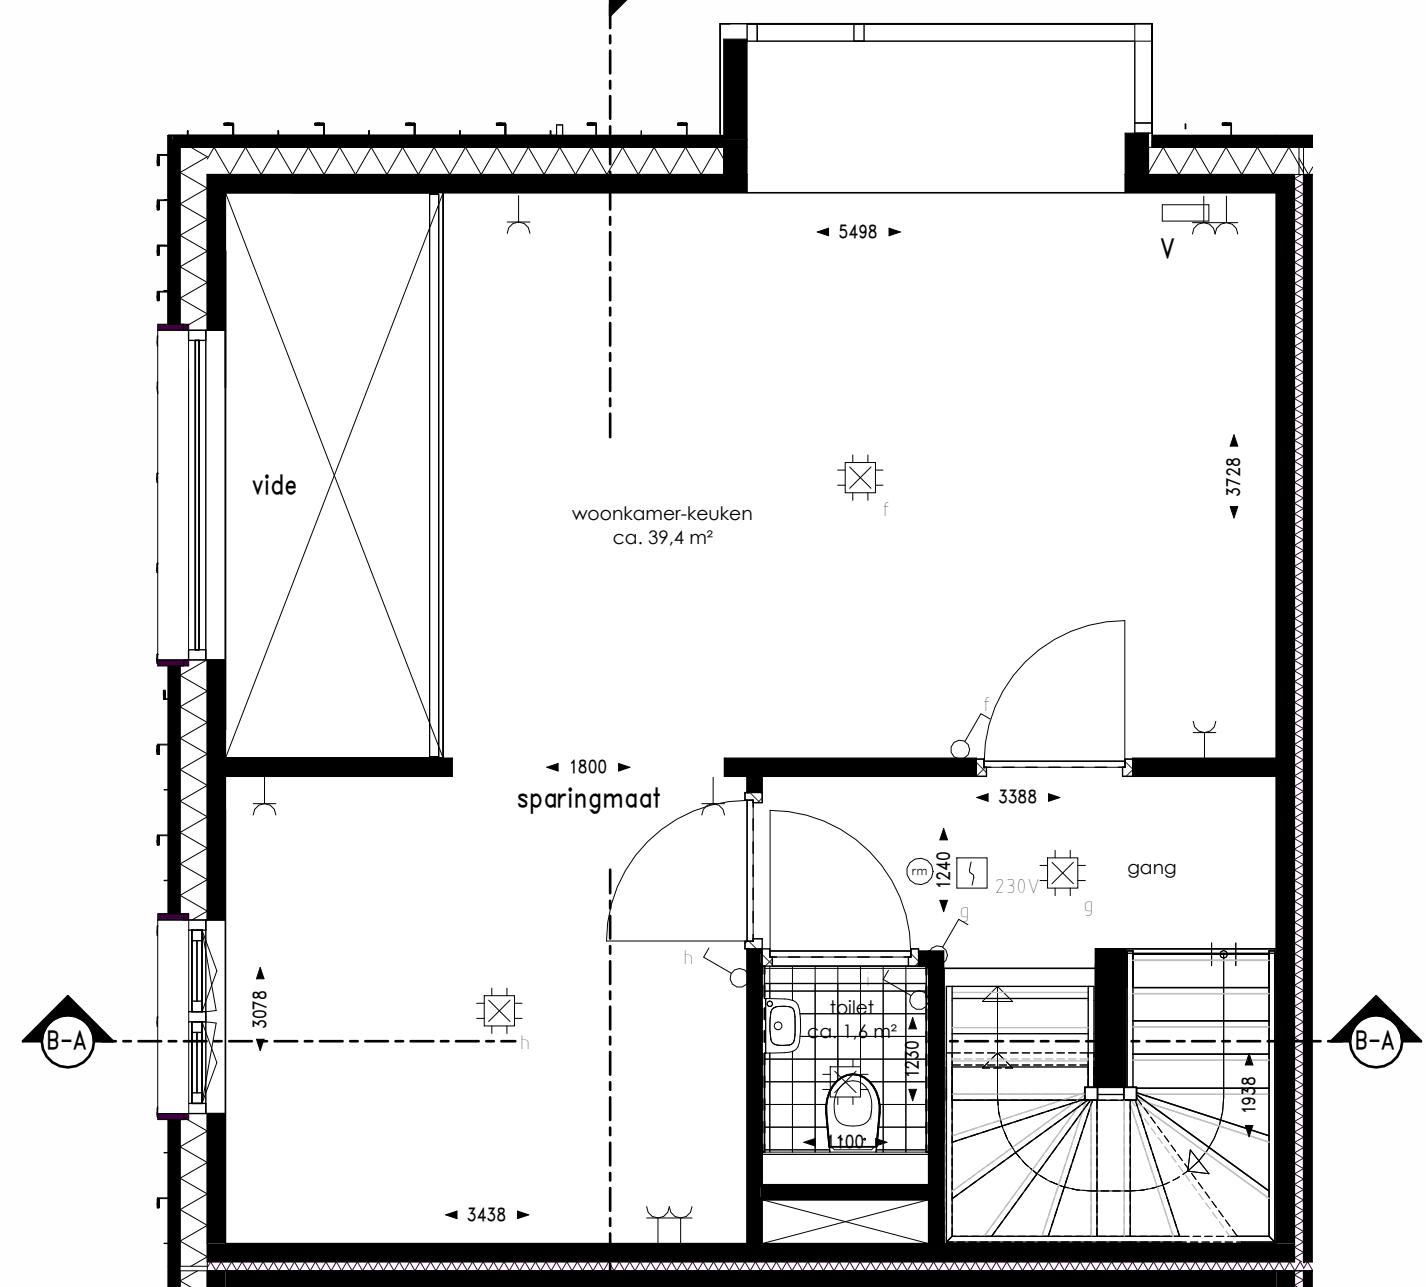


eerste verdieping woningtype A

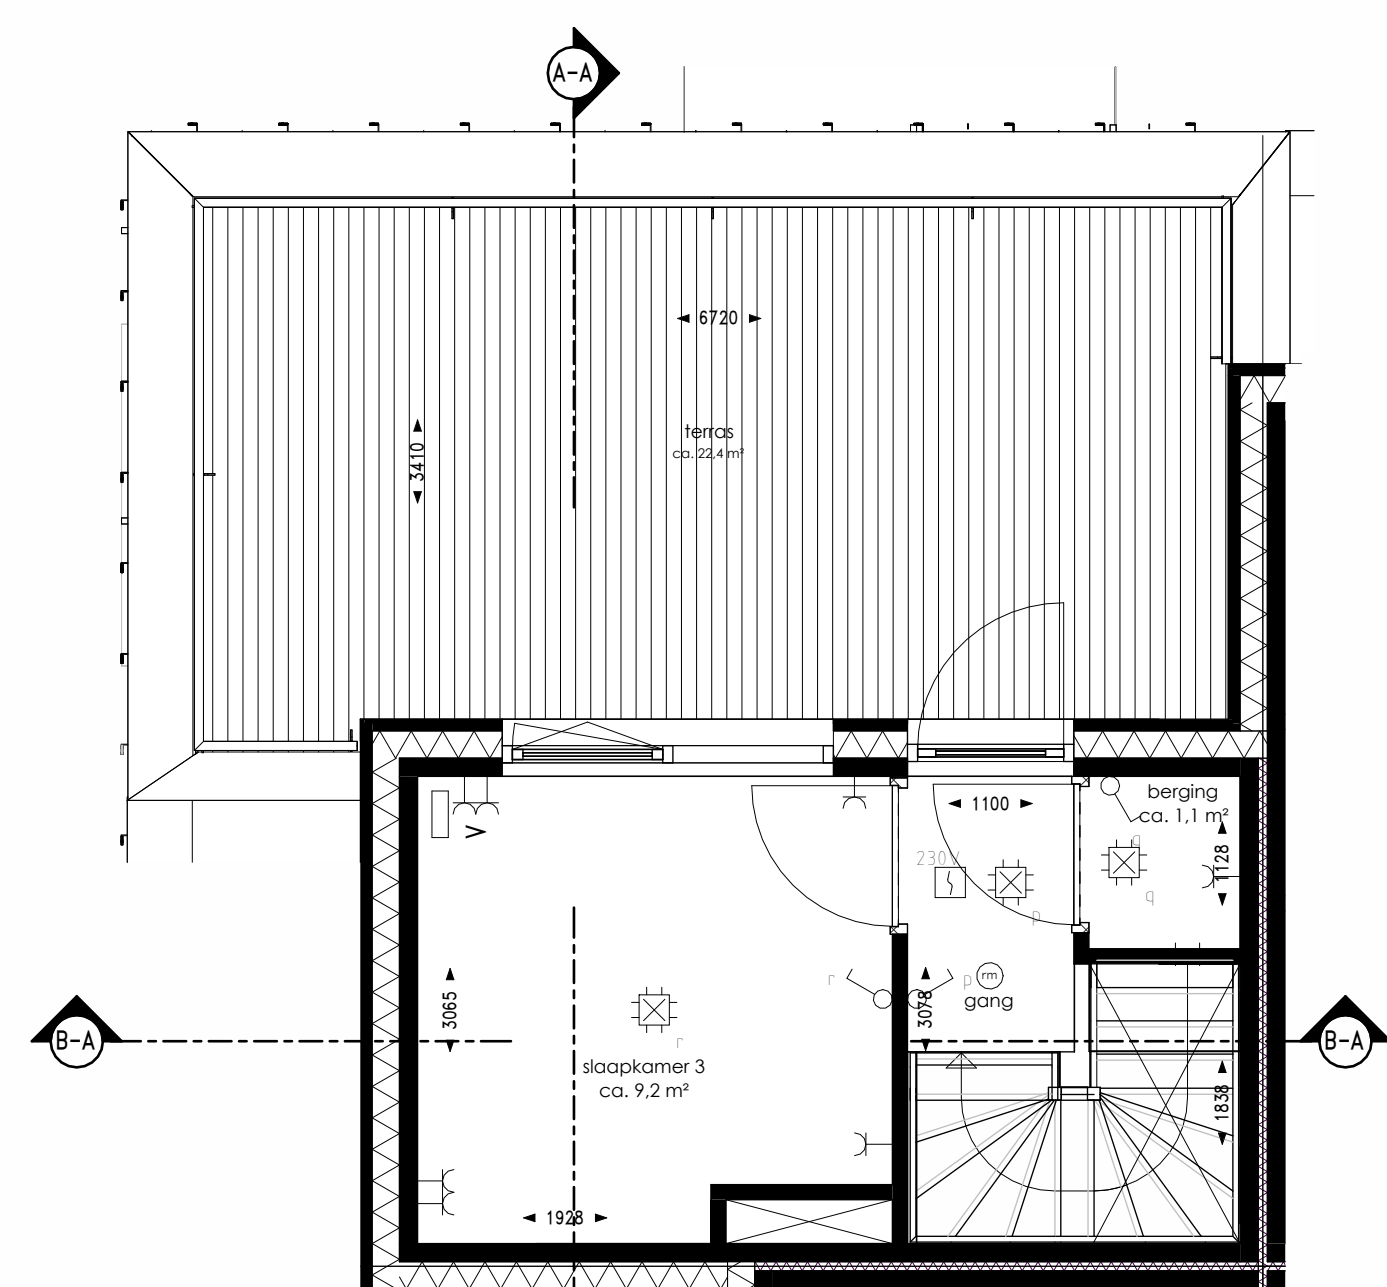


derde verdieping woningtype A

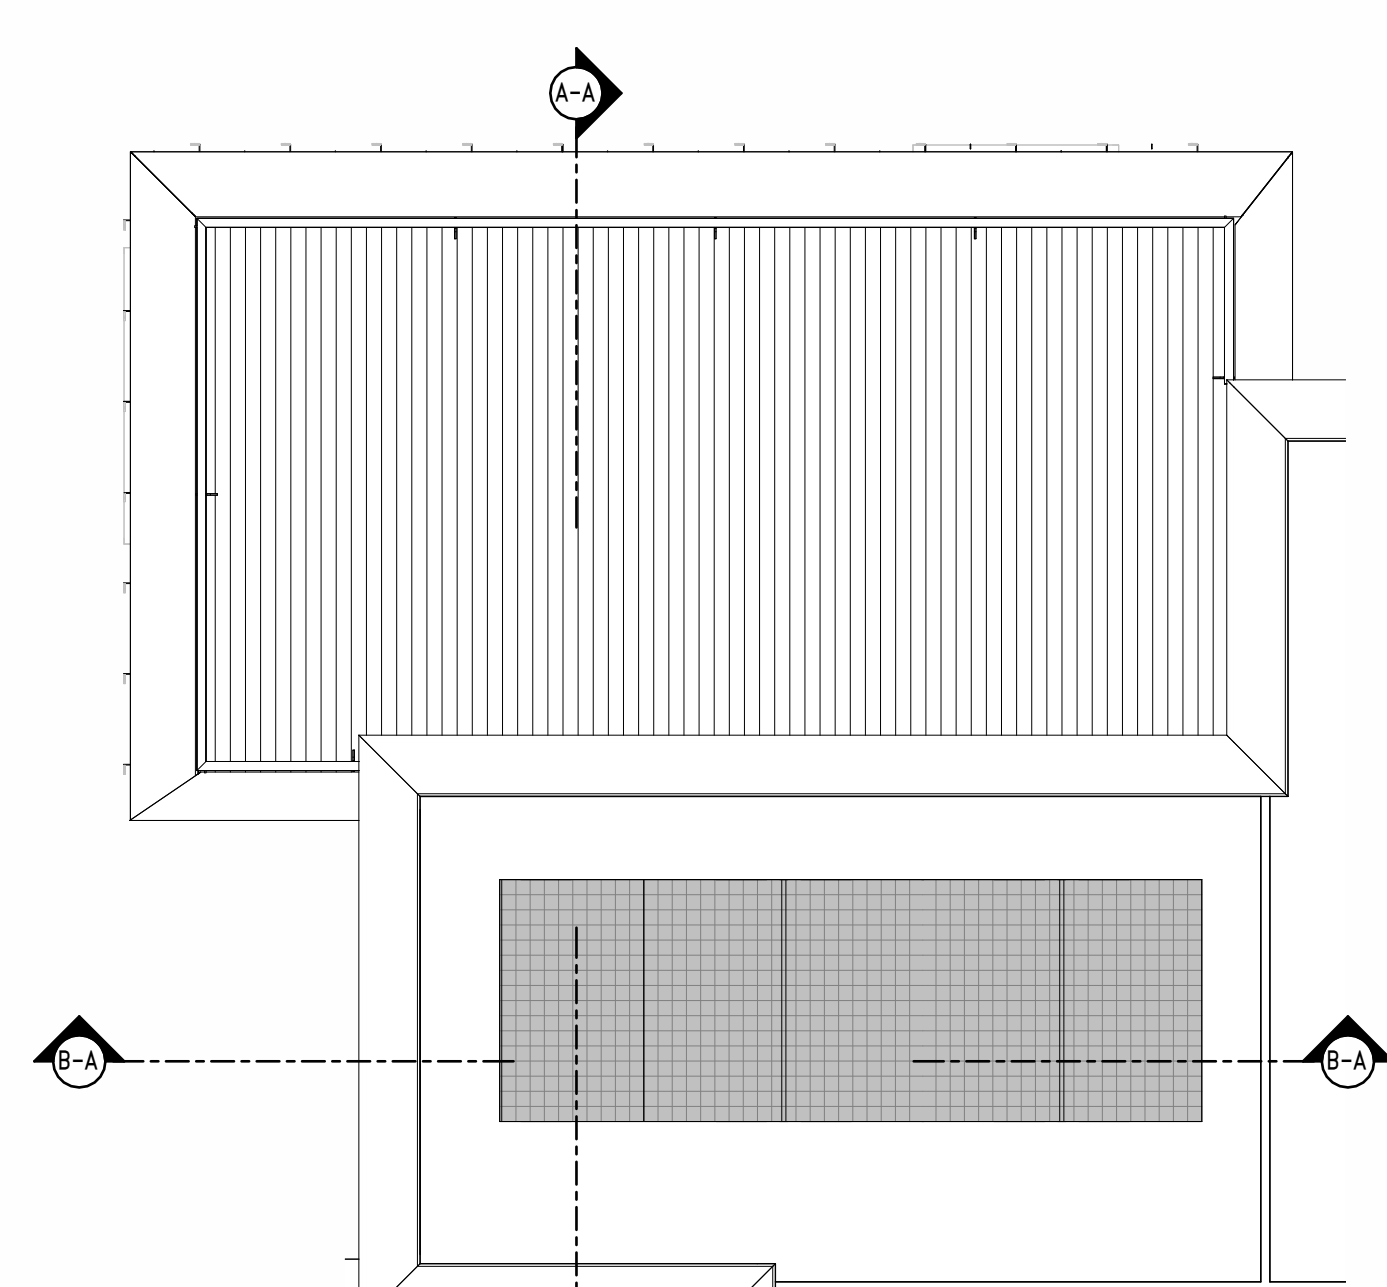

dakaanzicht woningtype A

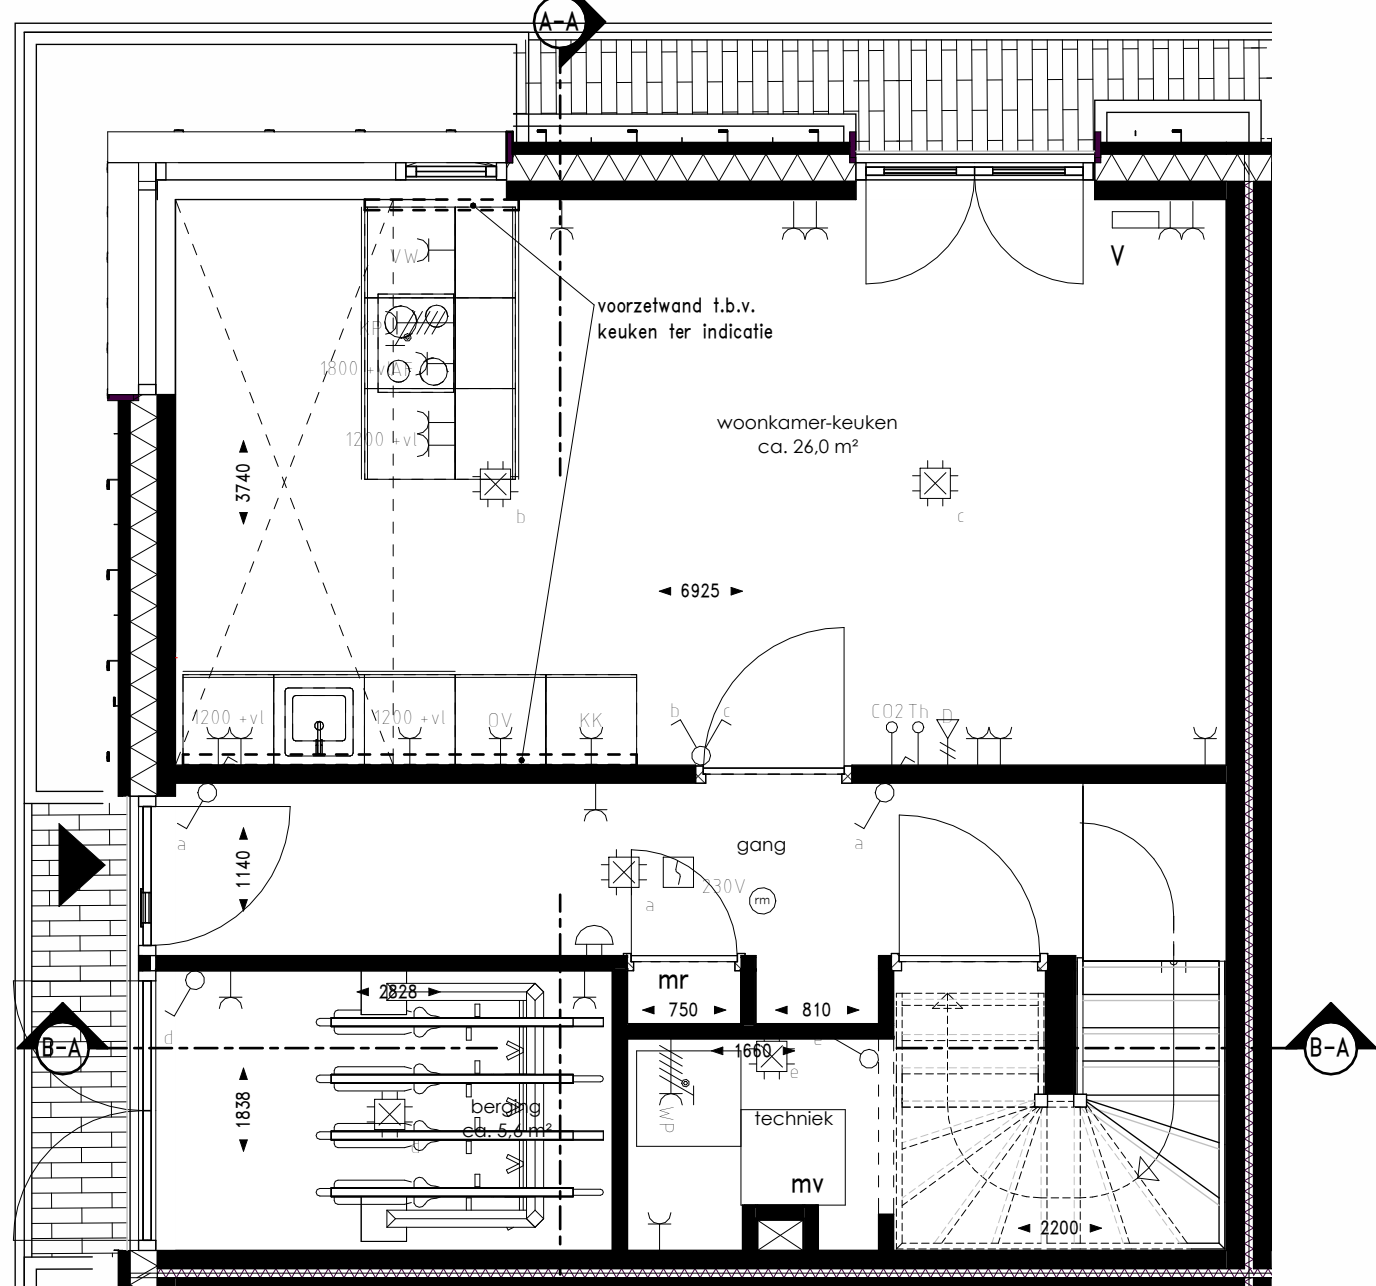

begane grond woningtype A

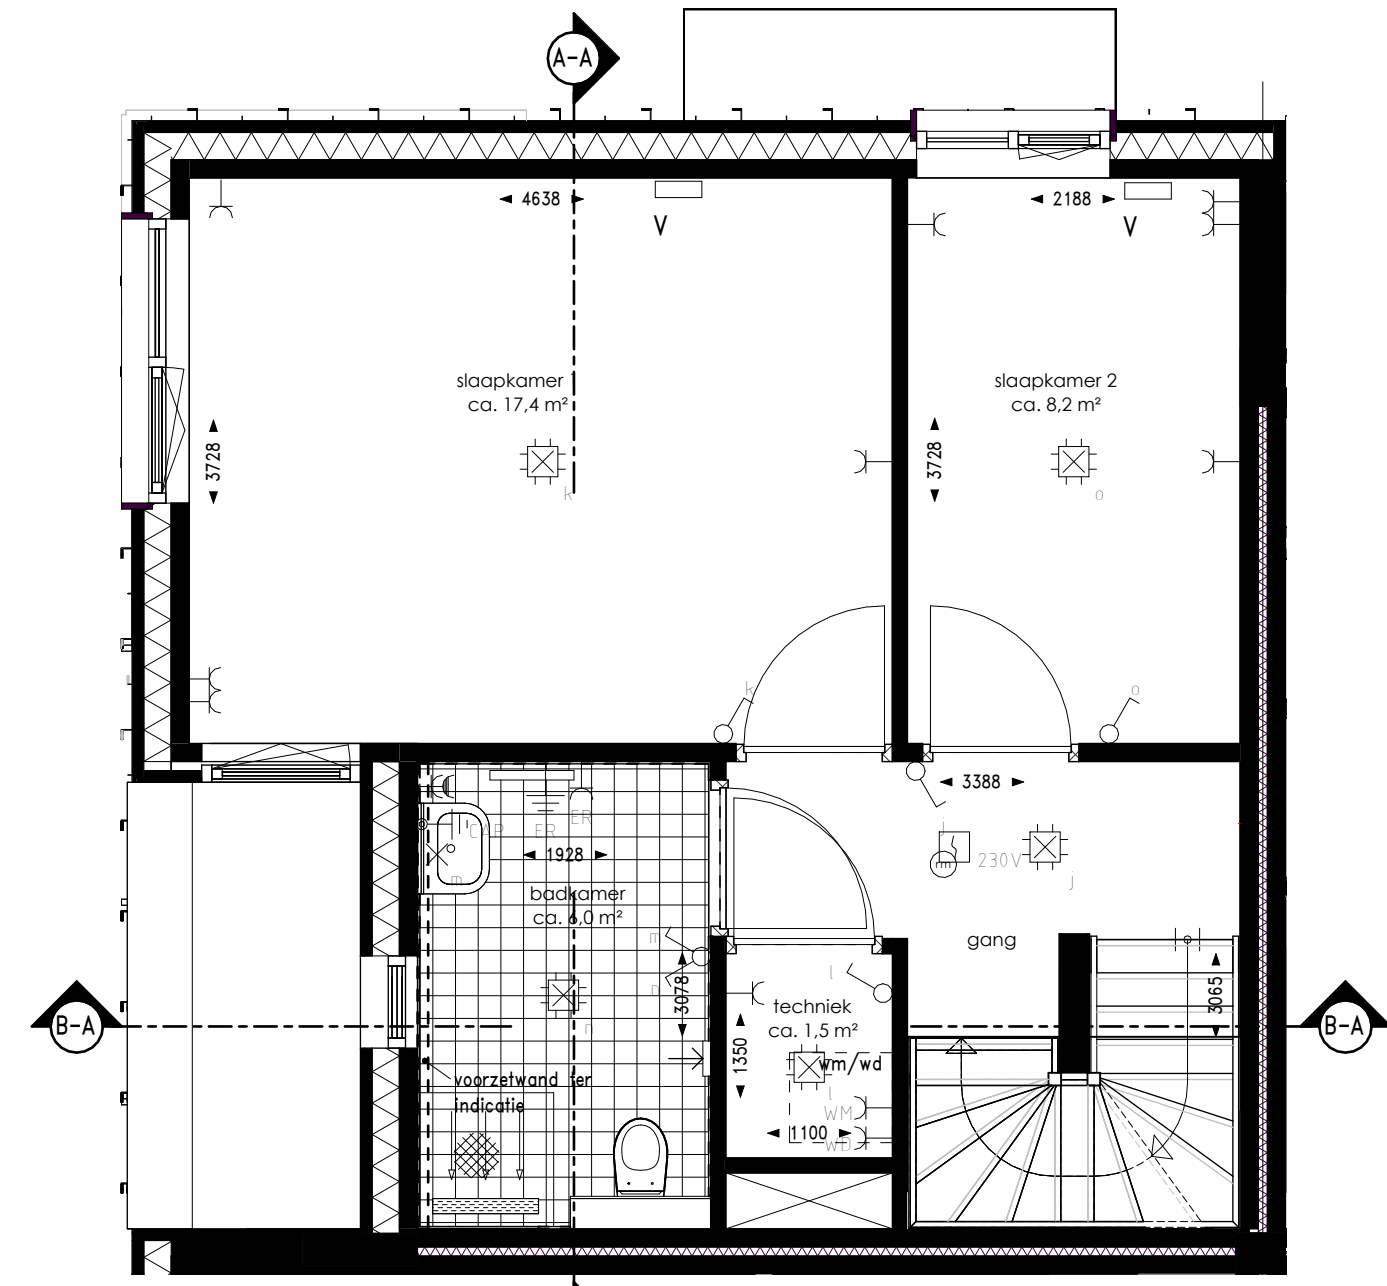

tweede verdieping woningtype A

## Symboolenlijst

Symbool	Omschrijving
⏏	Aansluitpunt data 2-voudig
⏏	Aansluitpunt licht, armatuur op wand
⏏	Aarding
⏏	Aardmat
⏏	Bel
⏏	Centraal aardpunt
⏏	Centraaldoos met lichtpunt
⏏	Contactdoos 1-voudig met beschermingscontact
⏏	Contactdoos 2-voudig met beschermingscontact in 2 inbouwdozen
⏏	Contactdoos 2-voudig met beschermingscontact, waterdicht
⏏	Contactdoos 3-fasen, nul en beschermingscontact
⏏	Melder, rook, optisch
⏏	Schakelaar, 1-polig
⏏	Schakelaar, serie-
⏏	Schakelaar, wissel-
⏏	Thermostaatleiding, onbedraad
⏏	Verdeelnrichting

## Vermogenscode

Vermogenscode	Omschrijving
AFZ	Afzuigkap
ER	Elektrische badkamer radiator
HIF	Hydrofoor
KK	Koelkast
KP	Kookplaat
VW	Vaatwasser
WD	Wasmachine
WM	Wasmachine
WP	Wasmachine
WTW	Warmtepomp

## Renvooi symbolen

▼	Aanduiding woningentreedeur
wp	warmtepomp
wm/wd	wasmachine/wasdroger
mv	mechanische ventilatieunit (aan plafond)
⏏	schacht
v	ventilatie gevelbox, positie ter indicatie
mr	meterruimte

## Renvooi materialen

—	gevelbekleding verticaal op regels
—	isolatie-materiaal
—	CLT wand
—	tegelswerk aanzicht
—	PV panelen
—	houten vlinderdelen

