





Voorgevel woningtype D


Linker zijgevel woningtype D

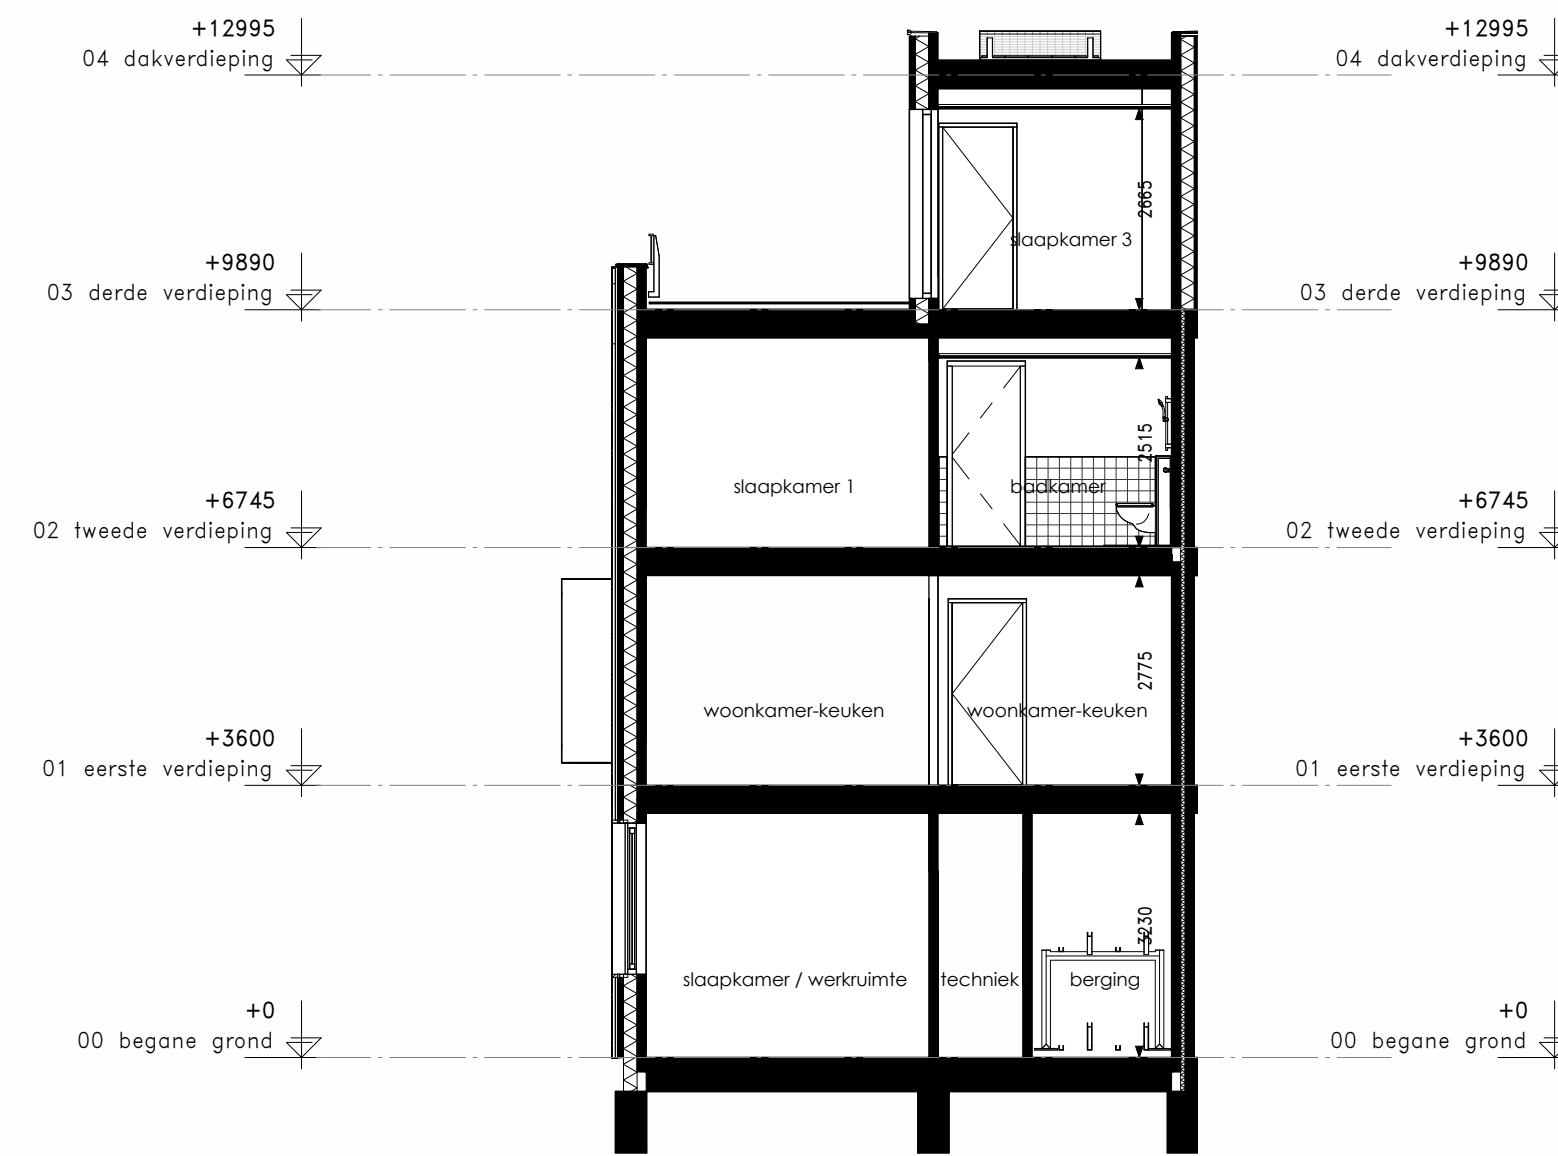


Doorsnede A-D

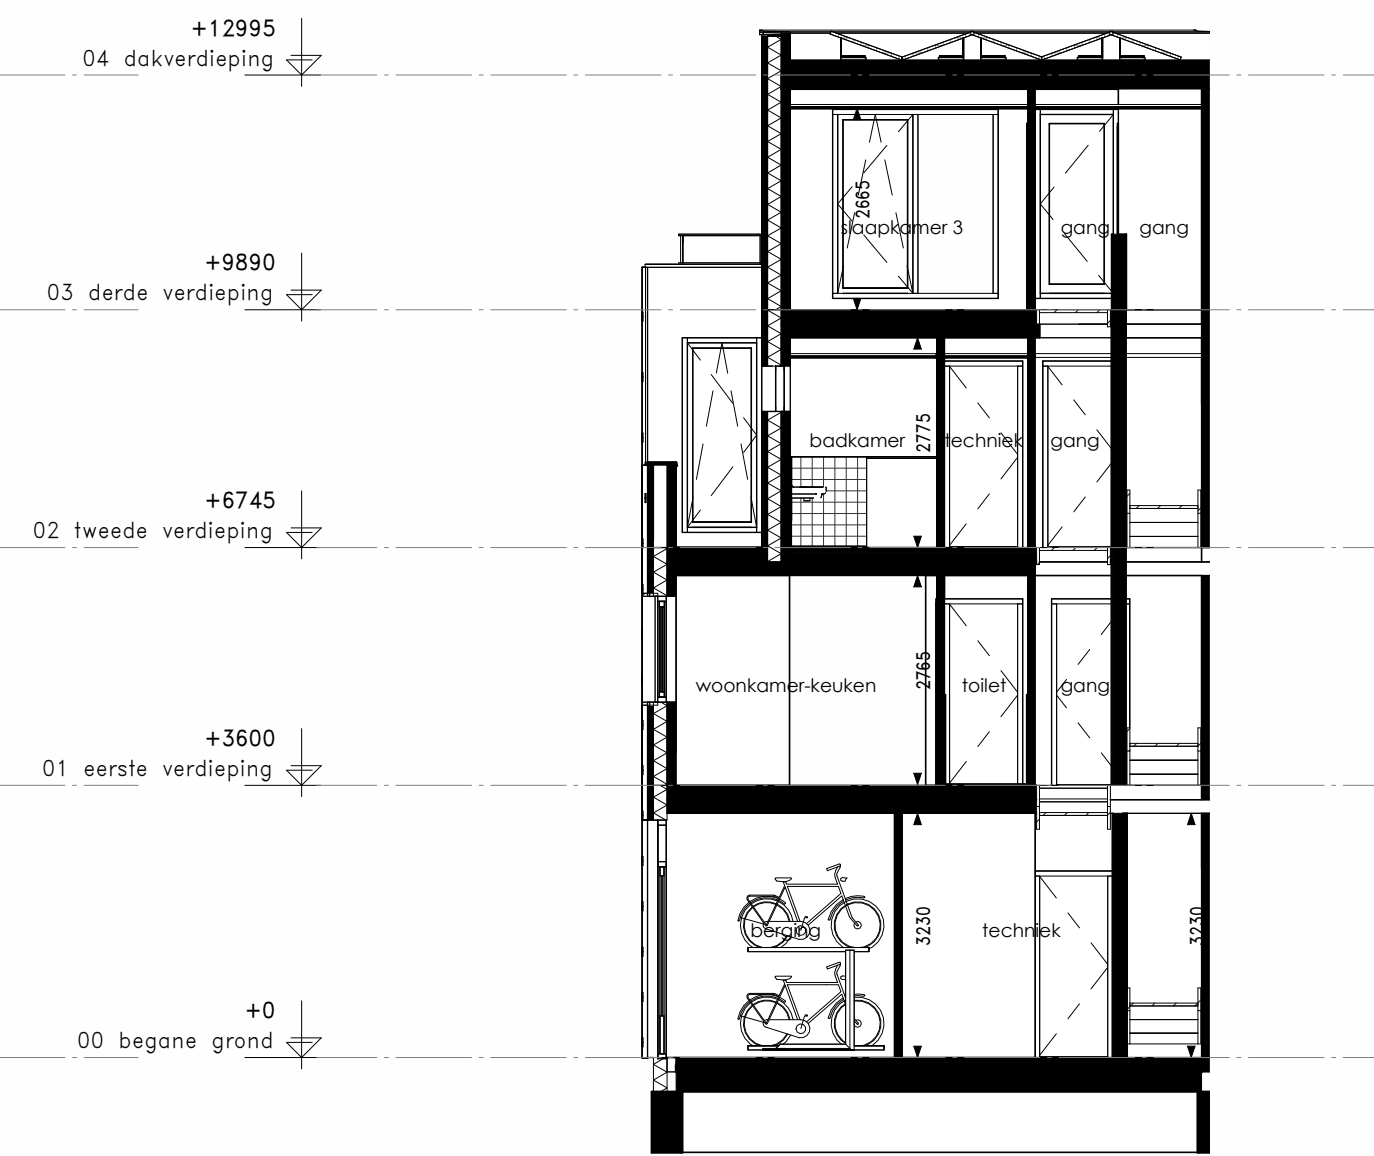


Doorsnede B-D

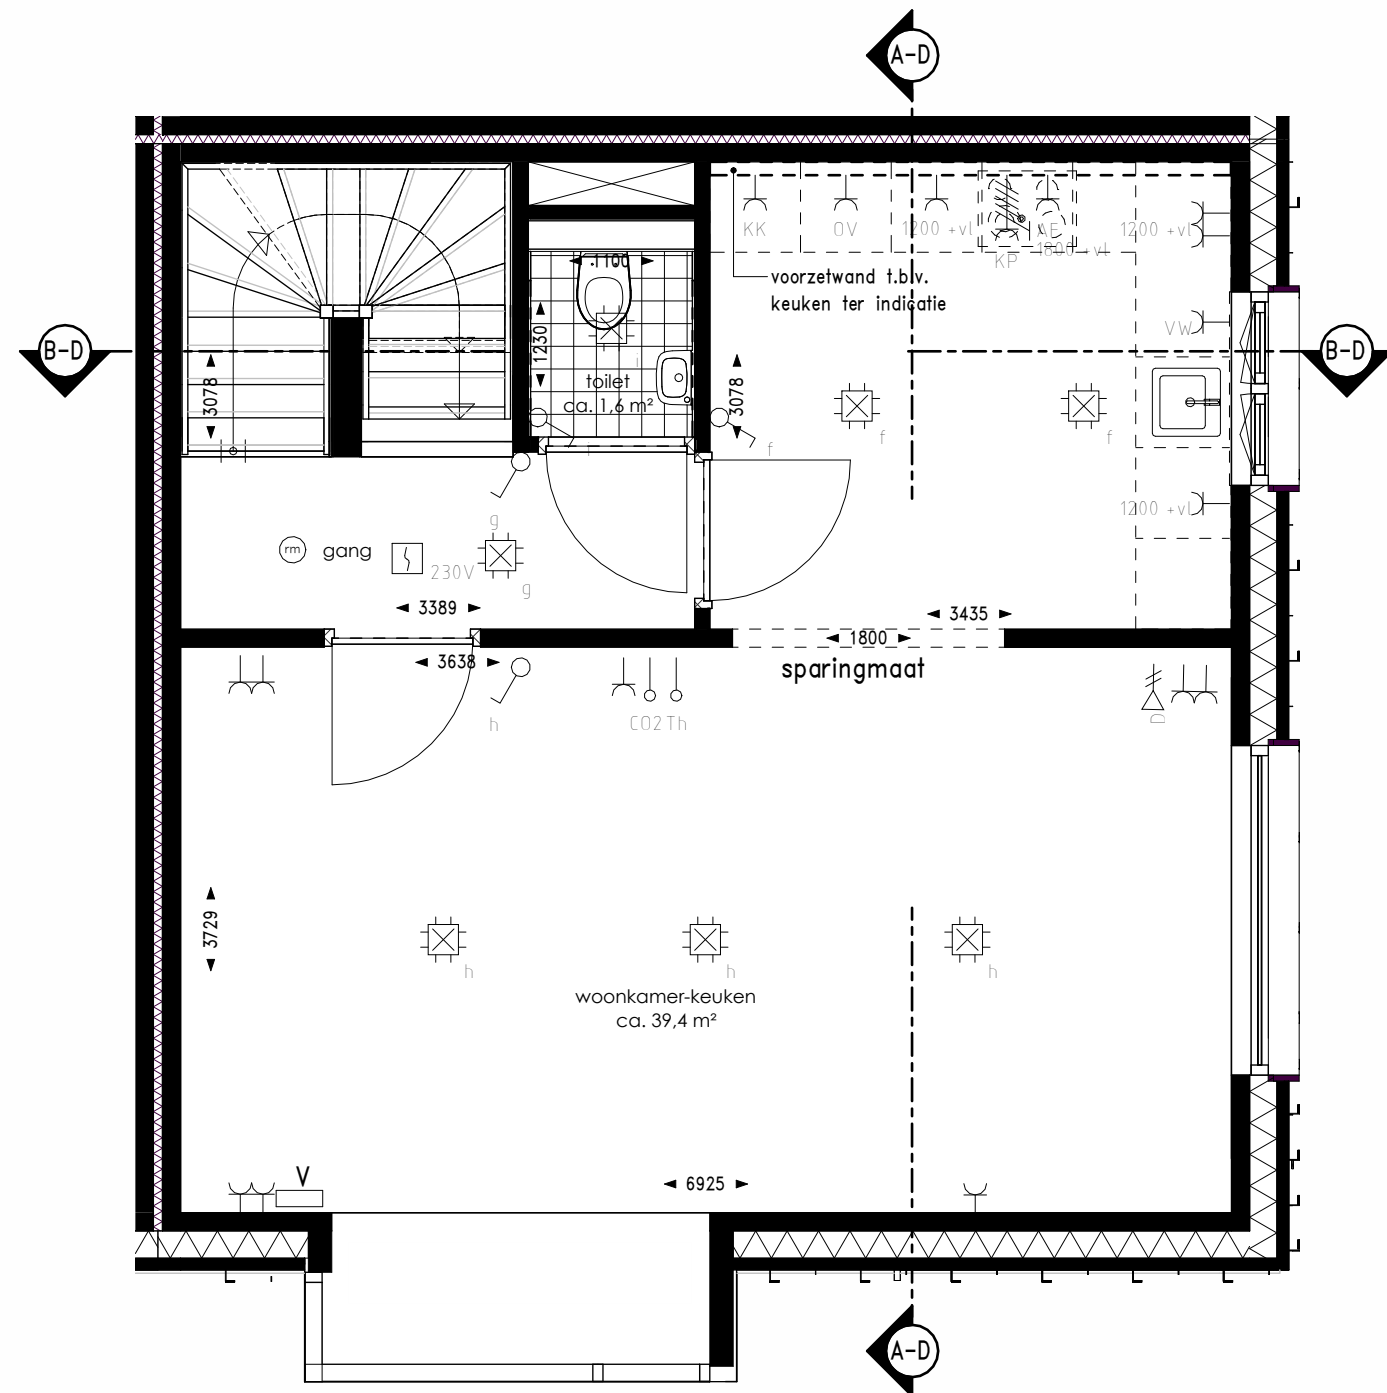


eerste verdieping woningtype D

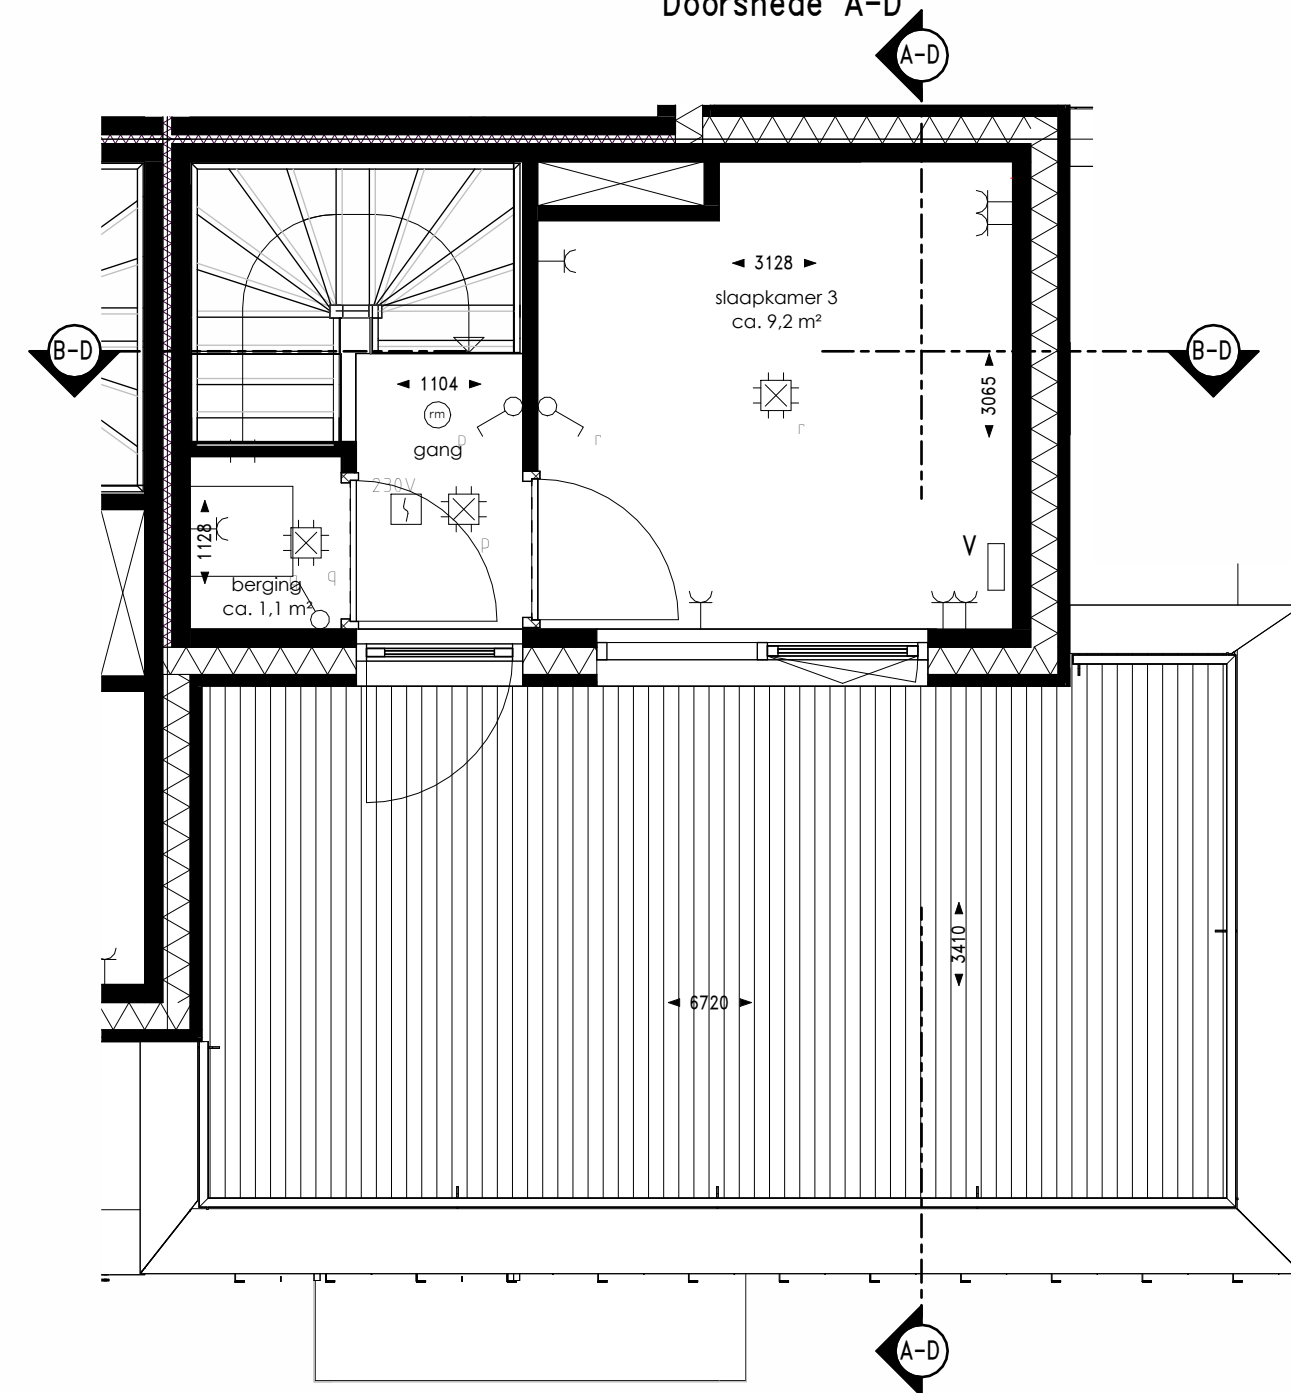


derde verdieping woningtype D

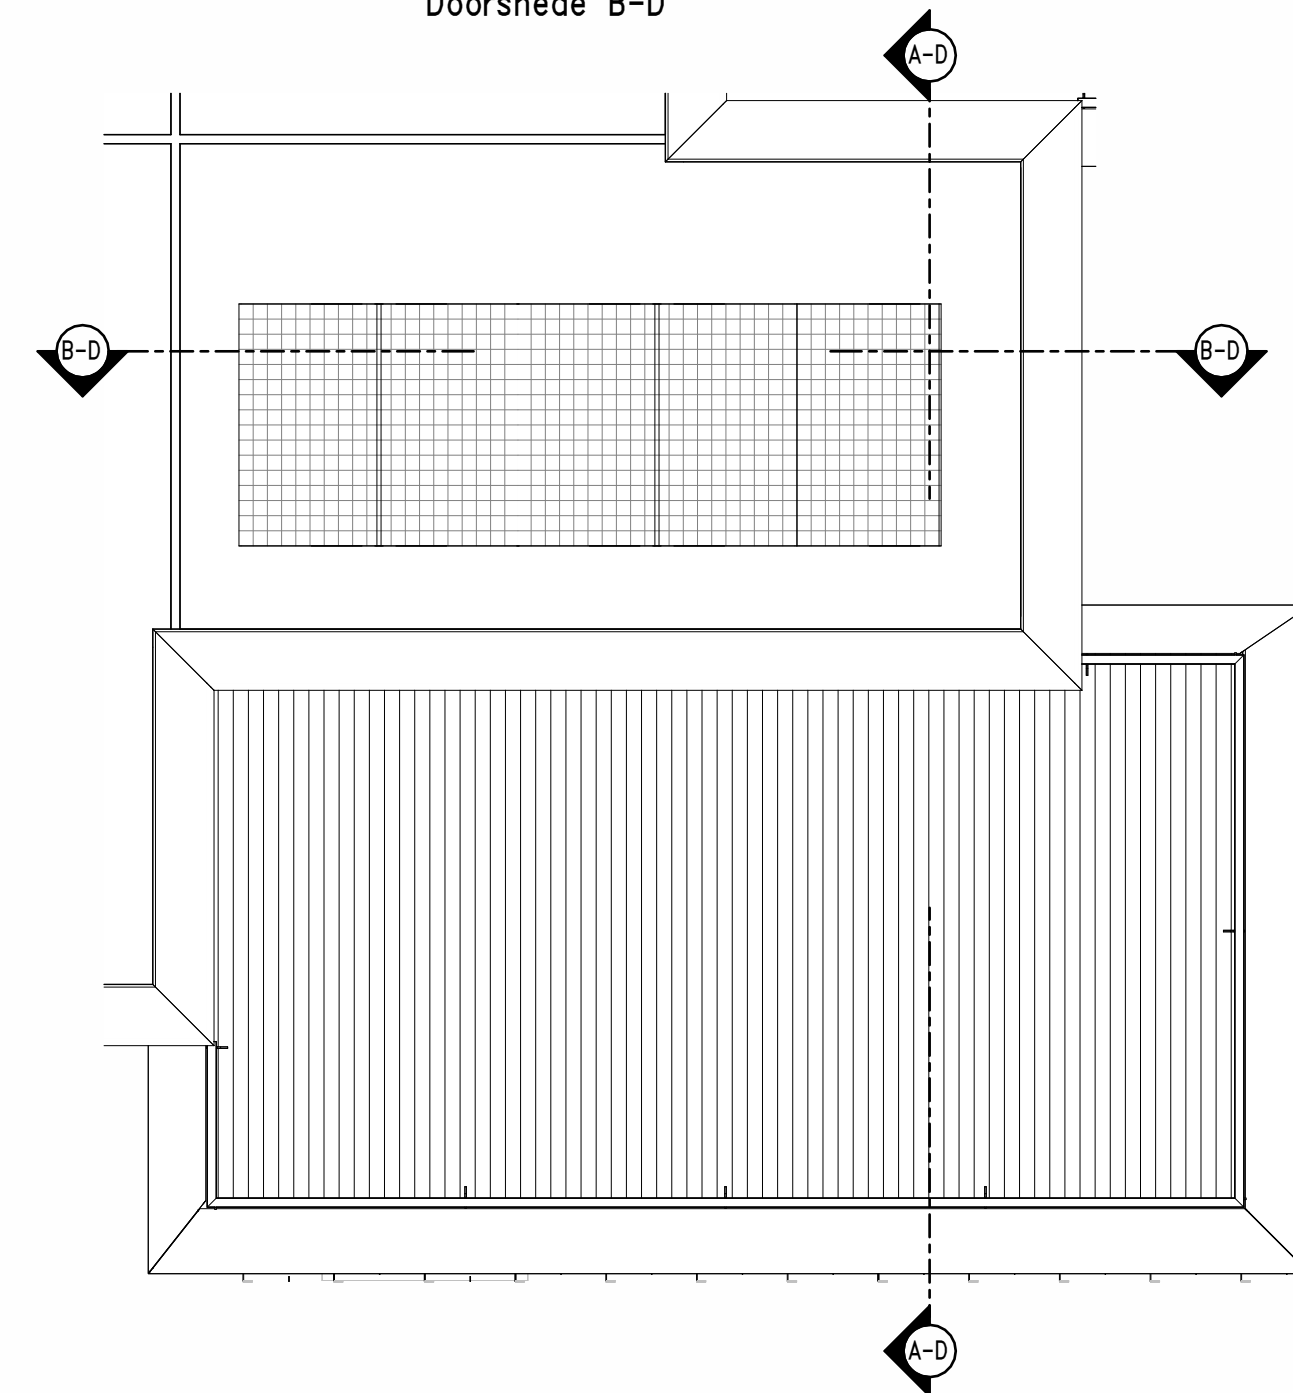

Dakaanzicht woningtype D

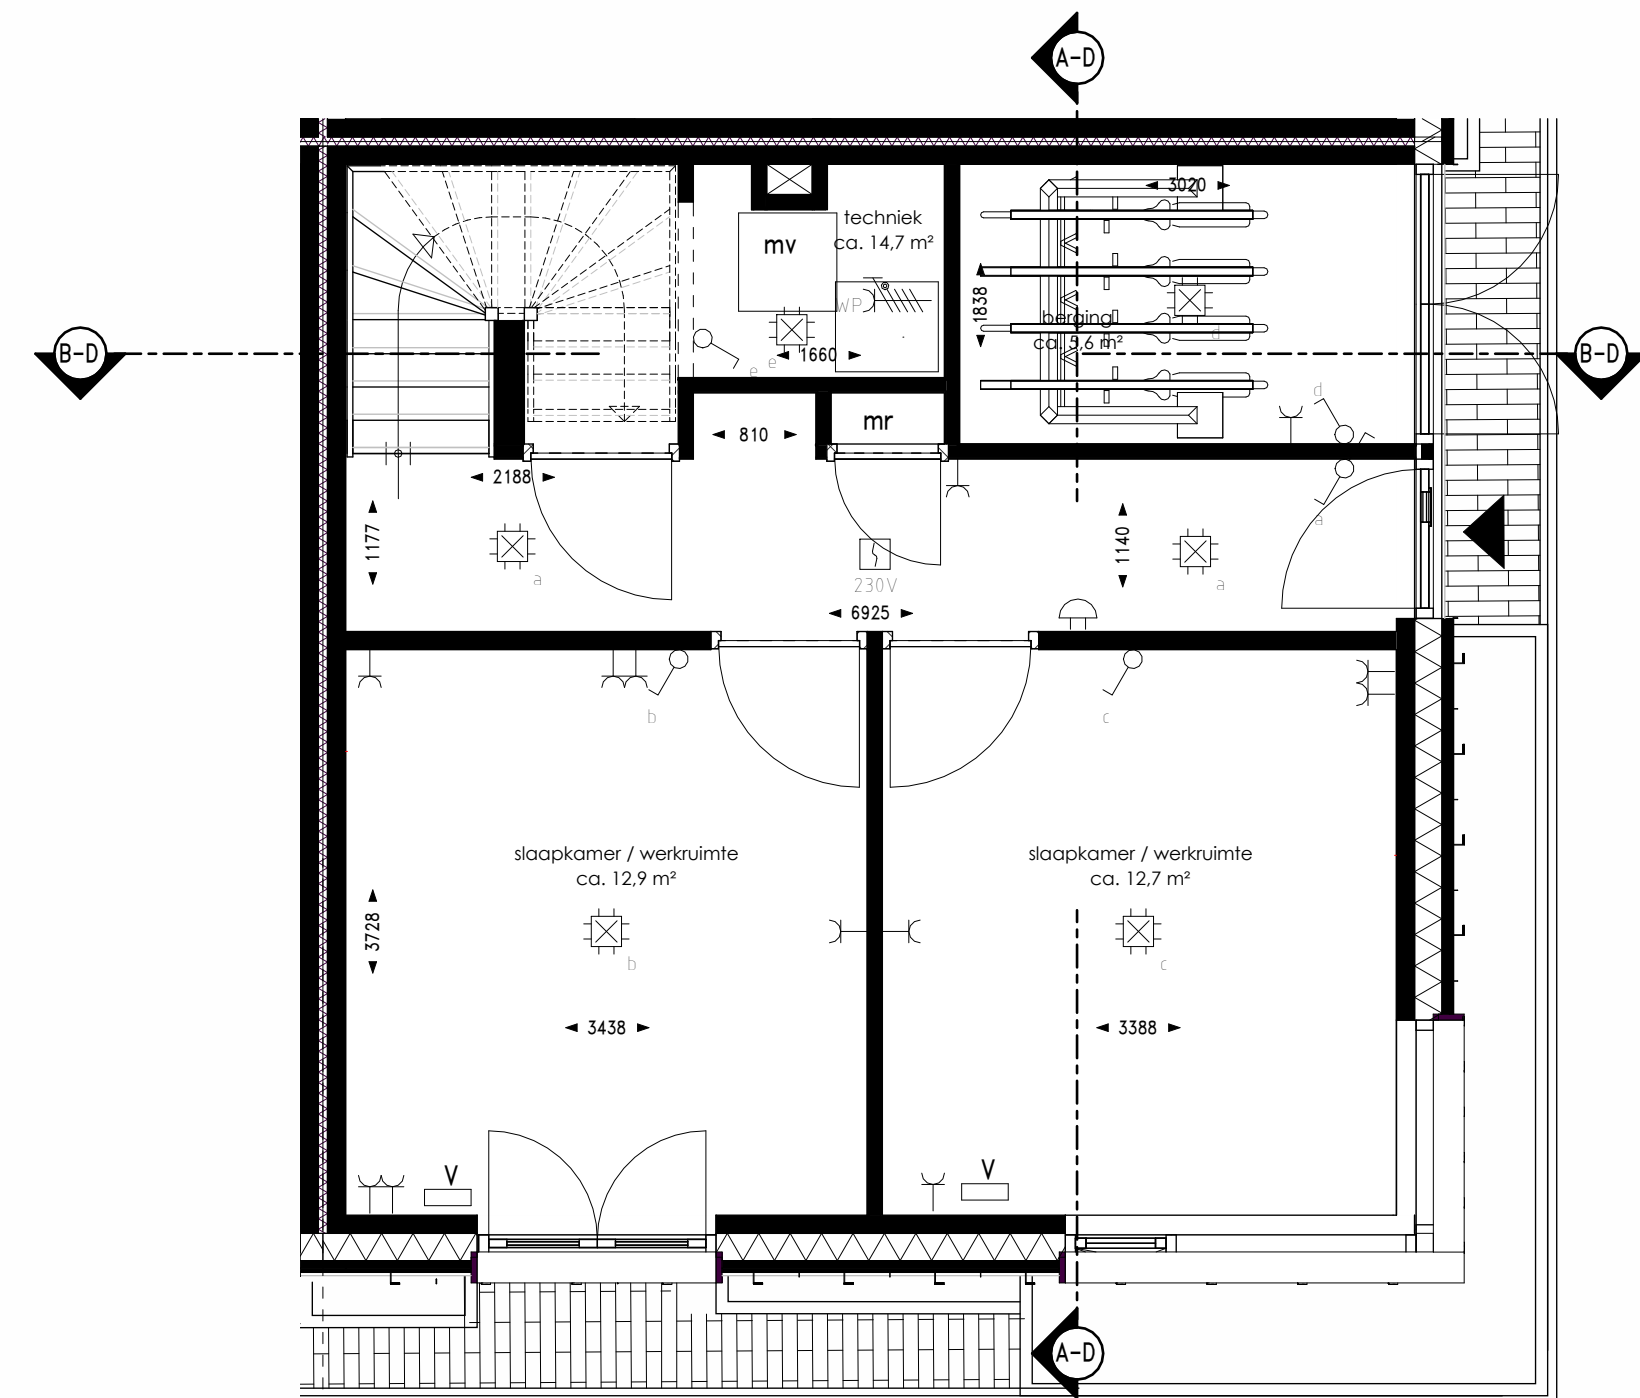

begane grond woningtype D

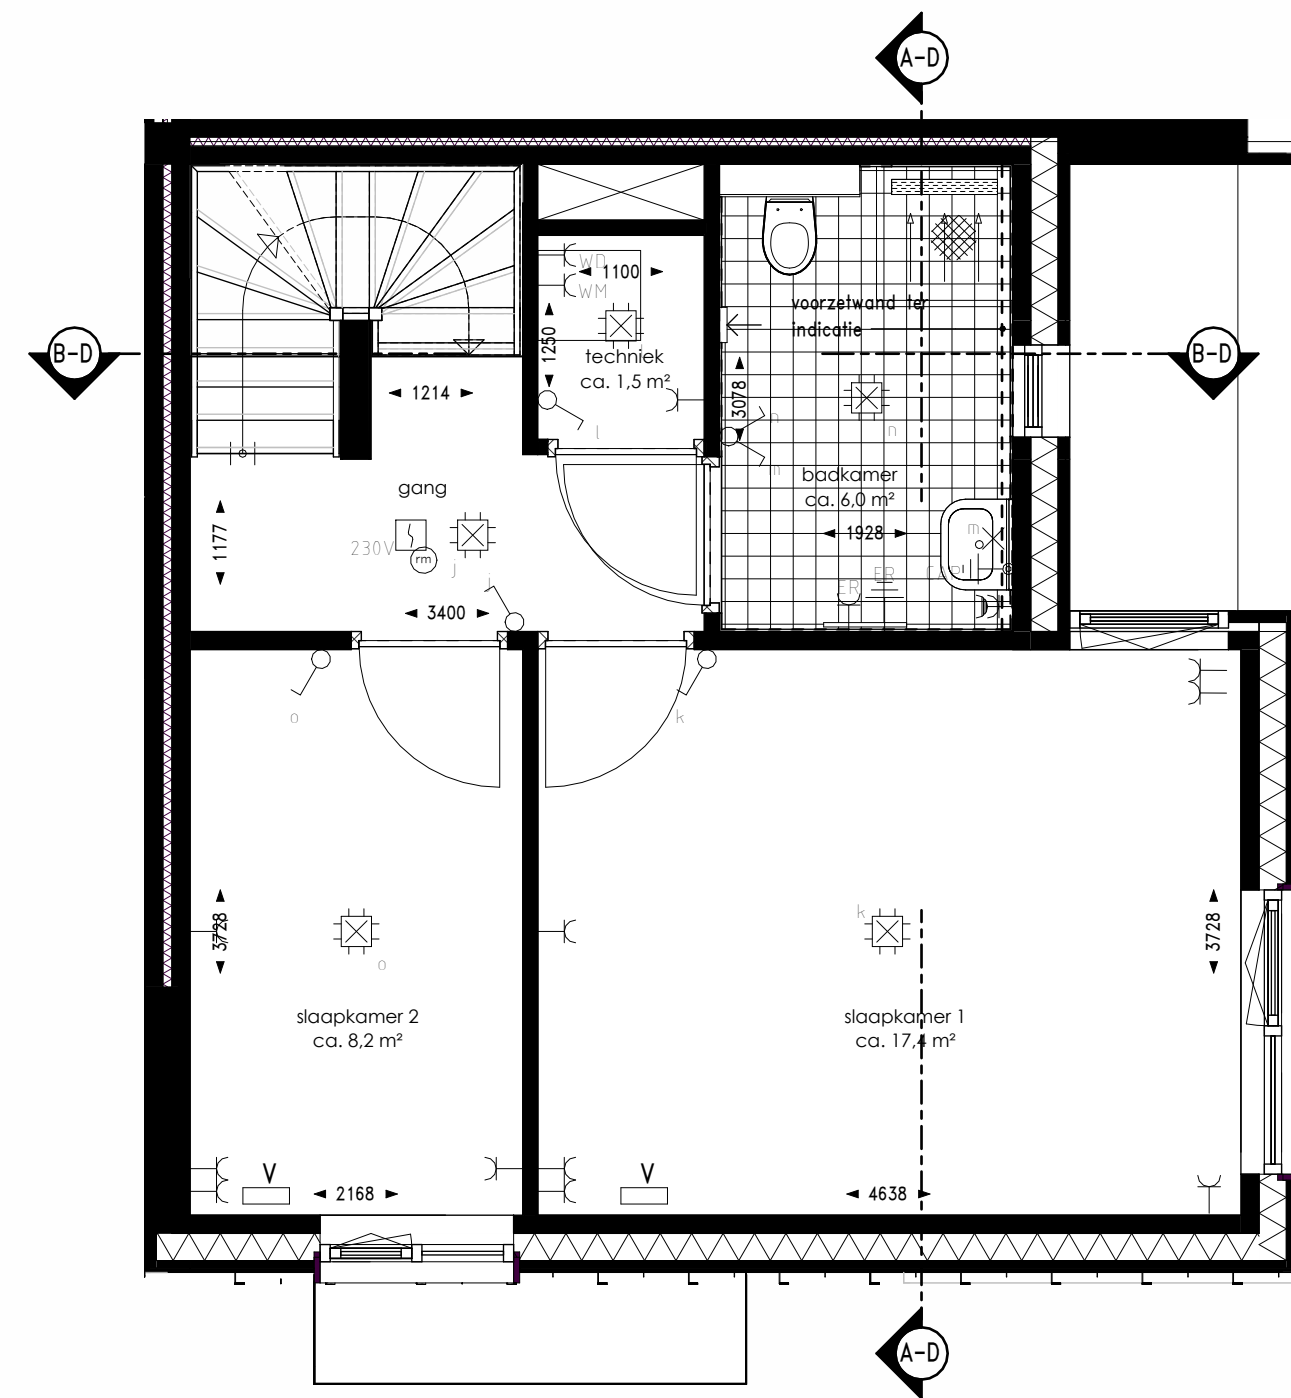

tweede verdieping woningtype D

Symbolenlijst	
Symbol	Omschrijving
⌵	Aansluitpunt data 2-voudig
⌵	Aansluitpunt licht, armatuur op wand
⌵	Aarding
⌵	Aardmat
⌵	Bel
⌵	Centraal aardpunt
⌵	Centraaldoos met lichtpunt
⌵	Contactdoos 1-voudig met beschermingscontact
⌵	Contactdoos 2-voudig met beschermingscontact in 2 inbouwdozen
⌵	Contactdoos 2-voudig met beschermingscontact, waterdicht
⌵	Contactdoos 3 fasen, nul en beschermingscontact
⌵	Melder, rook, optisch
⌵	Schakelaar, 1-polig
⌵	Schakelaar, serie-
⌵	Schakelaar, wissel-
⌵	Thermostaatleiding, onbedraad
⌵	Verdeelinrichting

Vermogenscodelijst	
Vermogenscode	Omschrijving
AFZ	Afzuigkap
ER	Elektrische badkamerradiator
HIF	Hydrofoor
KK	Koelkast
KP	Kookplaat
VW	Vaatwasser
WD	Wasmachine
WM	Wasmachine
WP	Wasmachine
WTW	Warmtepomp
WTW	Warmtepomp

Renvooi symbolen	
▼	Aanduiding woningentreedeur
wp	warmtepomp
wm/wd	wasmachine/wasdroger
mv	mechanische ventilatieunit (aan plafond)
⌵	schacht
v	ventilatie gevelbox, positie ter indicatie
mr	meterruimte

Renvooi materialen	
—	gevelbekleding verticaal op regels
—	isolatie-materiaal
—	CLT wand
—	tegelwerk aanzicht
—	PV panelen
—	houten vlondersdelen

